

南川区金佛社区金易城市花园5栋1单元增设电梯工程

专业 （建筑、结构）
设计阶段 施工图



中述设计集团有限公司


Zhongshu Design Group Co., Ltd.

建筑工程甲级	A151023585
项目编号	SS2501029
日期	2025. 10

(专业)	(姓名)	(日期)	(专业)	(姓名)	(日期)
建筑			电气		
结构			暖通		
给排水			总图		

图纸目录

中述设计集团有限公司					资质证书：建筑工程甲级 证书编号：A151023585					地 址：渝中区石油路1号恒大都市广场12栋9-7					工程名称：		南川区金佛社区金易城市花园5栋1单元增设电梯工程				
															子项名称：						
建筑专业					结构专业																
序号	图纸编号	图纸名称	图幅	版本号	序号	图纸编号	图纸名称	图幅	版本号	序号	图纸编号	图纸名称	图幅	版本号							
1	JS-00	图纸目录	A2	1	1	GS-01	结构施工图设计总说明1	A2	1	1											
2	JS-01	建筑施工图设计总说明1	A2	1	2	GS-02	焊接节点大样图	A2	1	2											
3	JS-01a	建筑施工图设计总说明2	A2	1	3	GS-03	基础平面布置图	A2	1	3											
4	JS-02	总平面图1:500	A2	1	4	GS-04	基础大样图	A2	1	4											
5	JS-03	一层平面布置图	A2	1	5	GS-05	二层～七层结构平面布置图	A2	1	5											
6	JS-04	二层～七层平面布置图	A2	1	6	GS-06	屋面层结构平面布置图	A2	1	6											
7	JS-05	屋顶层平面布置图	A2	1	7	GS-07	结构立面图1	A2	1	7											
8	JS-06	①-④轴立面图 ⑤-⑧轴立面图	A2	1	8	GS-08	结构立面图2	A2	1	8											
9	JS-07	④-①轴立面图 1-1剖面图	A2	1	9	GS-09	节点大样图	A2	1	9											
10					10					10											
11					11					11											
12					12					12											
13					13					13											
14					14					14											
15					15					15											
16					16					16											
17					17					17											
18					18					18											
19					19					19											
20					20					20											
21					21					21											
22					22					22											

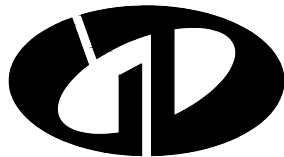

中述设计集团有限公司
Zhongshu Design Group Co., Ltd.

国家甲级工程资质证书编号:A151023585





NATIONAL ARCHITECTURAL DESIGN

LICENSE No A151023585

地址:中国·宜宾市屏山县屏山镇
岷江大道中段9号丹山碧水
商业步行街负二层1046号

电话:0831-3501888 TEL:0831-3501888

建设单位:
CLIENT:
南川区金佛社区金易城市花园5栋1单元业主

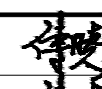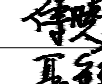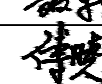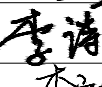注册执业栏		REGISTERED ARCHITECT	
姓 名:	傅晓勇		NAME
注册证书号码:	20214403167	REGISTRATION CERTIFICATE NO.	
注册印章号码:	5102358-017	REGISTRATION STAMP NO.	
项目负责人 PROJECT CAPTAIN	傅晓勇		
专业负责人 MAIN ENGINEER	傅晓勇		
审定 APPR'D	聂军强		
审核 EXAM'D	傅晓勇		
校对 CHK'D	李诗颖		
设计 DESIG'D	李文官		
职责 DUTY	姓 名	签 署	SIGNATURE
设 计 签 署		SIGNATURE	
设计阶段 JOB STAGE	专 业 DISCIPLINE	建 筑	
工程名称 PROJECT	南川区金佛社区金易城市花园5栋1单元增设电梯工程		
子项名称 SUB ITEM			
图 名 TITLE	图纸目录		
工 程 号 PROJECT NO.	SS251029	图 号 DWG. NO.	JS-00
比 例 SCALE	1:100	日 期 DATE	2025.10

(专业)	(姓名)	(日期)	(专业)	(姓名)	(日期)
建筑			电气		
结构			暖通		
给排水			总图		

一. 工程概况

1.1 工程概况
1.1.1 工程名称: 南川区金佛社区金易城市花园5栋1单元增设电梯工程
1.1.2 建设单位: 南川区金佛社区金易城市花园5栋1单元业主
1.1.3 工程概况: 南川区金佛社区金易城市花园5栋1单元建筑外侧增设电梯
1.1.4 原建筑层数、高度: 地上7层, 高度22.00米; 新增电梯建筑层数、高度: 地上7层, 高度23.80米
1.1.5 本工程抗震设防烈度为6度, 抗震等级为四级; 耐火等级为二级; 地基基础设计等级为乙级, 屋面防水等级为Ⅰ级。
1.1.6 工程类别: 住宅建筑 (后加钢结构电梯技术改造)
1.1.7 住宅基础的基本形式: 桩基础; 上部结构的基本形式: 砌体结构; 现状: 房屋周边未出现异常, 地基基础情况稳定良好。新建电梯结构: 钢结构。
1.1.8 场地地质情况: 场地内较为平整, 场地管线情况: 增设电梯区域有交通电力、路灯、供电、信息网络、供水等管网; 请各主管部门派遣专业技术人员到现场予以安全合法折迁处理, 严禁私自折迁。
1.1.9 住宅周边环境及消防通行的现状条件: 增设电梯位置地势平整, 本次增设电梯位置不占用原建筑的消防车道。
1.1.10 增设电梯方案对既有住宅结构安全、消防安全的影响分析及相应的处理措施: 本次增设电梯工程在正常施工的情况下对原房屋结构和消防无安全影响。
1.1.11 后续工作需要满足的基本条件: 电梯基础施工时, 如现场开挖与设计不符 (如存在软弱层, 土夹石层, 建筑垃圾回填层), 应立即通知设计地勘等相关单位; 增设电梯工程施工应严格按施工图及电梯设备安装图纸进行。
1.1.12 新增钢结构合理使用年限为30年 (且不低于原有建筑使用年限); 使用年限到期后, 重新进行的可靠性鉴定认为该结构工作正常, 仍可继续延长其使用寿命。
1.1.13 图中尺寸单位为: 标高尺寸为米 (m), 其余尺寸为毫米 (mm)。
1.1.14 除应按照设计施工图要求施工外, 未尽事宜请按现行国家有关规定及标准进行。
1.2 甲方对电梯建筑要求如下:
1.2.1 本工程电梯选用 1 台无机房乘客电梯, 额定载重量630KG, 额定速度1.0m/s。
1.2.2 电梯入口距原建筑外墙面保持约3.50米的间距; 能保证通道宽度的有关规范要求;
1.2.3 连接走道两侧留有足够距离的通风及采光位置;
1.2.4 电梯出入口设置在原有建筑一层~七层处;
1.2.5 走道两侧防护栏杆设置1.2米高栏杆;
1.2.6 电梯井道建筑立面外墙装饰为夹芯雕花板 (浅灰色); 6+0.76PVB+6钢化夹胶玻璃 (无色透明)
1.2.7 电梯井道下端设置勒脚墙, 勒脚墙高出电梯基站1500mm, 外贴300*600饰面砖, 墙面砖颜色业主自定。
1.2.8 封闭式幕墙应达到一级防水要求, 满足《建筑与市政工程省防水通用规范》GB55030-2022的要求。

二. 设计依据

2.1 我公司与业主方签订的《民用建设工程设计合同》;	
南川区金佛社区金易城市花园5栋1单元及中述设计集团有限公司(乙方)。	
2.2 甲方向乙方提交的有关基础资料:	
2.2.1 设计委托书;	2.2.2 用地周边相关市政基础设施资料;
2.2.3 甲方提供的拟增设电梯建筑原设计图纸及竣工图;	2.2.4 实测1/500现状规划红线数字化测图;
2.4 甲乙双方研讨磋商所形成和制定的相关技术标准:	
2.4.1 项目设计例会形成的技术定案图纸和文件;	
2.4.2 甲方提供的设计委托书、设计要求及各种有关设计的基础资料。	
2.5 国家颁布的现行有关规范、规程及市有关标准及规定,主要有:	
2.5.1 《民用建筑通用规范》(GB 55031-2022);	2.5.2 《重庆市既有住宅增设电梯管理办法》渝府办发(2023)70号;
2.5.3 《无障碍设计规范》GB50763-2012;	2.5.4 《建筑内部装修设计防火规范》GB50222-2017;
2.5.5 《建筑设计防火规范》GB 50016-2014 (2018年版);	2.5.6 《钢结构防火涂料应用技术规程》T/CECS24-2020;
2.5.7 《既有住宅增设电梯技术标准》DBJ50/T-358-2020;	2.5.8 《建筑玻璃应用技术规程》JGJ113-2015;
2.5.9 《地下工程防水技术规范》GB50108-2008;	2.5.10 《重庆市建筑护栏技术标准》(DBJ50/T-123-2020);
2.5.11 《建筑工程建筑面积计算规范》GB/T50353-2013;	2.5.12 《民用建筑工程室内环境污染控制标准》(GB 50325-2020);
2.5.14 《住房城乡建设部 国家安全监管总局关于进一步加强玻璃幕墙安全防护工作的通知》(建标(2015)38号文);	

建筑施工图设计总说明

2.5.16 《建筑物防雷设计规范》GB50057-2010	2.5.17 《重庆市建设领域禁止、限制使用落后技术通告》2024版本
2.5.18 《建筑钢结构防火技术规范》(GB51249-2017);	2.5.19 《既有建筑加装电梯钢结构井道》;
2.5.20 《住宅电梯配置和选型及安装维护标准》DBJ50-253-2017;	2.5.21 《既有建筑维护与改造通用规范》GB 55022-2021;
2.5.22 《建筑与市政工程无障碍通用规范》GB 55019-2021.;	2.5.23 《建筑环境通用规范》GB 55016-2021;
2.5.24 《建筑与市政工程防水通用规范》GB55030-2022.;	2.5.25 《建筑防火通用规范》GB 55037-2022;
2.5.16 《住宅设计规范》GB50096-2011 (2011年版);	2.5.27 《民用建筑设计统一标准》(GB 50352-2019);
2.5.28 《住宅项目规范》GB 55038-2025;	

三. 建筑物定位及设计标高

3.1 定位系统: 甲方提供的实测地形图。
3.2 建筑物在总平面上的定位坐标为轴线交点坐标, 施工时应全面放线, 以确保建筑物之间、建筑物与道路之间等的间距准确无误。
由于测量地形图与实际地形可能出现误差, 若现场发现图中所示坐标和尺寸与实际情况有出入, 应及时通知设计人员研究处理。
3.3 本工程各栋楼±0.000标高相对应的绝对标高详见平面图; 本工程增设电梯的底层室内地坪相对标高±0.000米, 应以电梯建设场地的实际室外地坪标高确定。
3.4 本工程建施图所注楼面标高为建筑完成面标高, 图中未特殊注明处结构楼板面与建筑完成面高差为50mm, 屋面标高为结构板面标高; 图中标高后加注“(结构)”的为结构板面标高。

四. 楼(地)面工程(连接廊道楼面或室外一层地面)

	4.1.1 H为各层功能房间的建筑完成面标高;
备注	4.1.2 楼板特殊部位降板情况详见结施;
	4.1.3 廊道结构降板时也需要降梁顶标高, 外廊梁下口标高应一致。
4.1	本工程楼地面做法详见建筑构造用料做法表。
4.2	楼面预留孔洞详结施, 并配合通施、水施、电施留设, 管道安装好后, 缝隙用C20细石混凝土(厚度同相邻楼板厚度)封堵密实或采用其他密封措施。
4.3	室外首层地面回填土必须符合相关质量规范, 并按规范要求分层夯实(即每回填200mm高即进行夯实, 夯实后密实度>95%, 边角处须补夯密实), 回填前应去掉腐蚀性有机物等杂质, 严禁回填不符合要求的土壤和建筑垃圾; 地面含水量应控制在规范许可范围。
4.4	新增电梯与原房屋楼梯平台处楼面设置5cm变形缝, 防止结构变形收缩, 变形缝用麻丝沥青封堵。
4.5	新增连廊面层采用防滑瓷砖, 防滑等级不小于A级。每层廊桥设置地漏或不锈钢檐沟和落水管, 采取有组织排水。
4.6	台阶、人行坡道及新增廊桥平台的铺装面层应采取防滑措施。
4.7	走廊防水涂料聚合物改性沥青类3mm+ 合物乳液类防水涂料2mm+10mm水泥砂。

五. 屋面工程 (电梯井道和廊道顶)

5.1 岩棉夹芯板雨棚防水等级为一级, 防火A级, 建筑找坡 (5%) 到成品200宽不锈钢檐沟, 接入75聚氯乙烯PVC-U排水立管。
5.2 屋面防水使用年限不应低于20年, 应满足《建筑与市政工程防水通用规范》GB55030-2022中4.4.1、4.4.3条规定。
并且屋面应设非明钉固定且咬边连接大于180°的压型金属板和防水垫层或防水透汽层。
屋面做法: 1、屋面结构檩条; 2、1.8mm厚防水卷材 (粘贴与岩棉夹芯板底面); 3、岩棉夹芯板屋面
两道防水层用涂膜防水应满足《屋面工程技术规范GB 50345-2012》和《屋面工程质量验收规范GB 50207-2012》的有关规定。

六. 电梯设计

6.1 电梯预留孔洞及各种技术要求按甲方提供的电梯参数确定, 并应满足结构荷载要求及消防要求;

电梯编号	基坑深	轿厢尺寸	井道尺寸	顶层高度	机房高	停靠层数 (7站)	载重量	速度	电梯类型
T1	1.50	1.40x1.10	2.20x1.50	4.80	无机房	1F~7F	630KG	1.0m/s	住宅电梯

注解: 以上电梯参数尺寸单位为m

6.2 电梯层门由电梯公司定制安装。耐火极限不应低于2.0h, 且应符合现行国家标准《电梯层门耐火试验 完整性、隔热性和热通量测定法》GB / T 27903规定的完整性和隔热性要求。

6.3 电梯详细安装工艺设计由电梯生产厂家提供施工详图。6.4 施工时注意各专业配合, 注意预埋件及预留孔洞。

6.5 电梯在运行期间, 业主应加强维护和保养, 定期检查排除危险源。

6.6 电梯噪声限值应满足《建筑环境通用规范》GB55016—2021第2.1.4条。

6.7 电梯内部的装修材料应满足《民用建筑工程室内环境污染控制规范》GB50325 (2020年版) 相关要求。



中述设计集团有限公司

Zhongshu Design Group Co., Ltd.

国家甲级工程资质证书编号:A151023585

NATIONAL ARCHITECTURAL DESIGN

LICENSE No A151023585

地址: 中国·宜宾市屏山县屏山镇
岷江大道中段9号丹山碧水
商业步行街负二层1046号

电话: 0831-3501888 TEL: 0831-3501888

建设单位:
CLIENT:
南川区金佛社区金易城市花园5栋1单元业主

注册执业栏 REGISTERED ARCHITECT		
姓 名:	傅晓勇	NAME
注册证书号码:	20214403167	REGISTRATION CERTIFICATE NO.
注册印章号码:	5102358-017	REGISTRATION STAMP NO.
项目负责人 PROJECT CAPTAIN	傅晓勇	傅晓勇
专业负责人 MAIN ENGINEER	傅晓勇	傅晓勇
审定 APPR'D	聂军强	聂军强
审核 EXAM'D	傅晓勇	傅晓勇
校对 CHK'D	李诗颖	李诗颖
设计 DESIG'D	李文官	李文官
职责 DUTY	姓 名 FULL NAME	签 署 SIGNATURE
设 计 签 署 SIGNATURE		
设计阶段 JOB STAGE	专 业 DISCIPLINE	建 筑
工程名称 PROJECT	南川区金佛社区金易城市花园5栋1单元增设电梯工程	
子项名称 SUB ITEM		
图 名 TITLE	建筑施工图设计总说明1	
工 程 号 PROJECT NO.	SS251029	图 号 DWG. NO.
比 例 SCALE	1:100	日 期 DATE
		JS-01
		2025.10

(专业)	(姓名)	(日期)	(专业)	(姓名)	(日期)
建筑			电气		
结构			暖通		
给排水			总图		

七. 油漆涂料工程

7.1 所有外露的金属管件或者连接钢板均应先作除锈处理, 再刷防锈漆二道, 并按各专业规定的颜色罩调和漆二道, 详西南18J312第80页之5112。除图中有特殊说明外, 其它外露铁件均先作除锈处理再刷防锈漆二道, 灰色醇酸磁漆三道, 详西南18J312第81页之5114;
7.2 钢结构防锈要求:
1.除锈: 除镀锌构件外, 制作前钢结构表面均应进行喷砂(抛丸)除锈处理, 不得手工除锈; 除锈质量等级应达到国标中的Sa2.5等级, 按要求涂刷底漆后出厂;
2.防锈涂层: 底漆, 中漆、面漆分别不低于两遍(干膜总厚度不小于125um);
3.当采用防火涂料时, 涂防锈底漆后, 干膜总厚度为150微米, 然后在其表面涂防火涂料(达到耐火极限要求)。

八. 金属栏杆及门窗工程

本工程所有材料均要求达到国家现行相关材料标准, 应具备达到现行相关标准检测的合格证书及力学性能检验合格报告。
8.1 金属栏杆 (设计使用年限25年, 安全等级: 一级。主要受力杆件不锈钢材料壁厚不应小于2mm, 栏杆水平活荷载应不低于1.0kN/m)
8.1.1 建筑护栏执行重庆市《建筑护栏技术标准》DBJ50-123-2020的相关材料标准。
8.1.2 楼梯护栏高度自踏步前缘线量起净高不应小于900。靠楼梯井一侧水平护栏长度大于500时以及顶层直段护栏, 其高度自可踏面计算不应小于1200。
8.1.3 护栏应每年定期维护, 当发现护栏金属和部件锈蚀腐蚀时, 应及时除锈补做防腐涂层或采取其他防腐措施; 当发现护栏或栏杆松动或不牢固时, 应及时加固或更换。护栏达到设计使用年限后, 应对护栏进行检查鉴定, 并应根据检查鉴定结果确定处理措施。
8.1.4 栏杆公共场所栏杆下部应设不小于100实体构件。
8.2 门窗工程
8.2.1 安全玻璃最大许用面积应符合《建筑玻璃应用技术规程》JGJ113-2015中7.1.1-1表的有关规定。无框玻璃门应采用公称厚度不小于12mm璃均应采用安全玻璃。安全玻璃的暴露边不得存在锋利的边缘和尖锐的角部。
8.2.2 外门窗设计的基础数据为: 基本风压0.4kN/m²; 风荷载标准值-2.20Kpa。其建筑物理性能分级如下: 抗风压性能分级不低于4级; 气密性能分级不低于6级; 水密性能分级不低于3级; 保温性能分级不小于5级; 隔声性能分级不小于3级; 采光性能分级不小于4级。
8.2.3 建筑门窗的制作和安装应执行《民用建筑外门窗应用技术标准》(DBJ50/T-065-2020)。
8.3 建筑立外面墙装饰为夹芯雕花板(浅灰色), 6+0.76PVB+6钢化夹胶玻璃(无色透明); 燃烧性能不低于A级, 耐火极限不小于2.0h。

九. 电梯井道防潮工程

9.1 为保证电梯不受积水和湿气影响正常运行, 在电梯竖井壁上做防水、防渗透处理;
9.2 根据本项目的使用功能和场地的水文地质情况, 电梯基坑防水等级为二级。防水等级标准详见《地下工程防水技术规范》。
9.3 电梯井底板及侧壁采用防水混凝土和防水卷材、防水砂浆结合设防。防水卷材、有机防水涂料应设置在防水混凝土结构主体的迎水面上;
9.4 无机防水涂料宜用于结构主体的背水面上。
9.5 应满足《建筑与市政工程防水通用规范》GB55030-2022第4.1、4.2章相关要求
9.6 电梯基坑外墙防水构造参见10J301; 底板防水参见10J301, 防水层采用JS防水涂膜, 设防高度至室外地坪标高500mm以上;
9.7 在以上措施不能完全除湿情况下, 可以在电梯竖井设置的检修平台上安装除湿机除湿。电梯的电路板安装在地上保证电梯运行系统不受影响。电梯停止使用时, 可将轿厢提升至地上部分避免电梯受潮。
9.8 电梯机坑防水构造做法:
a.素土夯实 b.100厚C15混凝土垫层 c.20厚1:2.5水泥砂浆找平层 d.2厚无胎自粘聚合物改性沥青防水卷材
e.1:2.5水泥砂浆隔离层 f.P8钢筋混凝土自防水混凝土基坑 g.20厚聚合物水泥防水砂浆
9.9 电梯机坑当有遇雨水后, 井底应有排水应急措施, 执行重庆市《既有住宅增设电梯技术标准》(DBJ50/T-358-2020)
9.10 电梯基站普通砖墙体防水等级为一级, 应有2道防水层, 应满足《建筑与市政工程防水通用规范》GB55030-2022中4.5.2条规定。

十. 消防

10.1 建筑防火分类和耐火等级: 建筑防火类别为多层住宅和耐火等级二级。
10.2 本工程为多层住宅, 耐火等级二级, 各部位耐火极限为梁1.5h、柱2.5h、板1.0h、外墙2.0h。
10.3 电梯层门由电梯公司定制安装。耐火极限不应低于2.0h, 且应符合现行国家标准《电梯层门耐火试验 完整性、隔热性和热通量测定法》GB/T 27903规定的完整性和隔热性要求。
10.4 所有钢构件出厂前均需涂装醇酸底漆两道, 采用超薄型钢结构防火涂料, 待现场吊装完后再按建筑设计要求涂装面漆醇酸磁漆两道或者根据设计防火等级要求涂刷相应防火涂料; 表

面处理后到涂底漆的时间间隔不应超过6h, 在此期间表面应保持洁净; 严禁沾水、油污等; 漆膜固化时间与环境温度、相对湿度和涂料品种有关, 每道涂层涂装后, 表面至少在4h内不得被雨淋和玷污; 涂层干漆膜总厚度室外不应少于160μm, 室内不应少于130μm, 构件涂底漆后, 应在明显位置标注构件代号。
钢结构构件的耐火极限经验算低于设计耐火极限时, 应采取防火保护措施。防火保护措施应符合《建筑钢结构防火技术规范》第 4.1.1 至 4.1.6 条规定;
防火保护构造应符合第 4.2.1 至 4.2.5 条规定。
10.5 钢结构防火执行《建筑钢结构防火技术规范》GB51249-2017。防火要求中, 补充钢结构防火要求, 应满足《建筑钢结构防火技术规范》GB51249-2017 第3.1.1、3.1.2、3.1.3、3.2.1。

十一. 施工安全

11.1 电梯施工前应做好相应的施工组织, 以确保施工作业人员安全。预防生产安全事故, 做到安全文明施工。
11.2 钢结构安装人员施工过程中, 高空作业中应有防止高处坠落措施。由于钢结构施工过程中活动范围较大, 应采用带有速差自控器的安全带。
11.3 平台施工时, 在二层满布水平安全兜网; 安全兜网的周转必须保证上一层施工图下部满铺安全兜网, 防止高空坠落。
11.4 施工中应确保用电安全, 同时应注意防雷接地措施。
11.5 施工中所有可能坠落的物件, 应一律先进行撤除或加以固定。
11.6 在高空用气割或电焊切割时, 应采取措施防止割下的金属、熔珠或火花落下伤人。

十二. 其他


12.1 电梯应做好防雷接地工作, 并用不小于14mm镀锌圆钢与原建筑防雷带焊接, 形成有效的防雷措施, 施工完成后应进行防雷检测。
12.2 地面装修工程由施工单位(电梯安装公司)和业主协商确定(防滑瓷砖防滑等级不低于A级)
12.3 电梯电源有电梯安装公司和业主确定接入位置。
12.4 新增电梯耐火等级和防火类别同原建筑。
12.5 由于新增电梯受限于场地现状, 施工单位应提前做好测量工作, 电梯修建装修完成后通道净距不得小于1.1M。
12.6 墙身隔声与减噪: 应选择低噪音低振动的电梯, 设备的供货商必须提供切实可行的设备隔振降噪措施。且轨道与电梯连接, 设置厚型橡胶垫以更利于电梯结构的隔声与减噪。电梯设备的消声减振措施及选型由贴邻住户及代表参与。
12.7 说明中的通用条款, 如本项目不涉及相关工作类容, 可联系我司确认。
12.8 其他未明确之处按国家相关规范执行, 施工过程中发现与设计不符或者存在理解歧义之处应联系我司, 不得随意理解。
12.9 既有建筑改造项目(指不改变现有使用功能), 当条件不具备、执行现行规范确有困难时, 应不低于原建造时的标准。
12.10 台阶、人行坡道及新增廊桥平台的铺装面层应采取防滑措施。
12.11 天沟、檐沟、天窗、雨水管和伸出屋面的管井管道等部位泛水处的防水层应设附加层或进行多重防水处理。
12.12 原户门、楼梯出口、连廊周边门窗应采用乙级防火门窗。

十三. 防雷说明:

13.1、本工程所在地的年雷暴日数为38.5d/a, 按《建筑物防雷设计规范》GB50057-2010三类防雷建筑物设防。
13.2、利于屋顶热镀锌钢板做接闪器。屋顶的金属屋面和金属构架以及金属楼梯等金属物体均应与屋顶接闪器焊接连通, 不同标高的避雷带采用-25X4镀锌扁钢可靠焊接。
13.3、利用刚框架柱作为防雷引下线。接闪器与引下线应可靠连接。所有焊接必须搭接, 焊接长度, 圆钢双面焊≥6D、扁钢≥2倍宽度。
13.4、新增电梯工程的防雷整体系统完成安装后, 作防雷对地电阻测试, 应要求小于1Ω。

十四. 电梯基坑排水

14.1 电梯的井底应设排水设施, 物业管理处预备潜污泵两台, 基坑积水检修时使用潜污泵抽出至就近雨水沟或雨水井。
14.2 对新增电梯工程范围有地下管沟、井等设施应主动联系相应主管部门, 请各主管部门派遣专业技术人员到现场予以安全合法折迁处理, 严禁私自折迁。

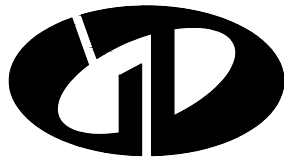

中述设计集团有限公司

Zhongshu Design Group Co., Ltd.

国家甲级工程资质证书编号:A151023585

NATIONAL ARCHITECTURAL DESIGN

LICENSE No A151023585

地址: 中国·宜宾市屏山县屏山镇
岷江大道中段9号丹山碧水
商业步行街负二层1046号

电话:0831-3501888 TEL:0831-3501888

建设单位:
CLIENT:
南川区金佛社区金易城市花园5栋1单元业主

注册执业栏 REGISTERED ARCHITECT		
姓 名:	傅晓勇 NAME	
注册证书号码:	20214403167 REGISTRATION CERTIFICATE NO.	
注册印章号码:	5102358-017 REGISTRATION STAMP NO.	
项目负责人 PROJECT CAPTAIN	傅晓勇	
专业负责人 MAIN ENGINEER	傅晓勇	
审定 APPR'D	聂军强	
审核 EXAM'D	傅晓勇	
校对 CHK'D	李诗颖	
设计 DESIG'D	李文官	
职责 DUTY	姓 名 FULL NAME	签 署 SIGNATURE
设 计 签 署 SIGNATURE		
设计阶段 JOB STAGE	专 业 DISCIPLINE	建 筑
工程名称 PROJECT	南川区金佛社区金易城市花园5栋1单元增设电梯工程	
子项名称 SUB ITEM		
图 名 TITLE	建筑施工图设计总说明2	
工 程 号 PROJECT NO.	SS251029	图 号 DWG. NO.
比 例 SCALE	1:100	日 期 DATE
		JS-01a 2025.10

(日期)	(姓名)	(专业)	(日期)	(姓名)	(专业)
		暖通			建筑
		电气			结构
		给排水			给排水

建设工程（施工图）技术经济指标一览表（民用项目）				
项 目		规划条件	设计数值	备注
建设用地面积			4.26m ²	
居住户数				
居住人口（注1）				
总建筑面积			185.10m ²	
其 中	地上建筑面积		185.10m ²	
	地下建筑面积		0.00	
1、居住（注2）				
2、配套用房（注3）				
3、公建（注4）				
4、车库				
5、设备用房				
6、其他（注5）			185.10m ²	新增电梯
总计容建筑面积			185.10m ²	
容积率				
建筑密度				
绿地率				
建筑高度（层数）（注6）			23.80m(7F)	

注：1、居住人口一般每户按3.2人计算，小户型居住人口参照《重庆市小户型住宅设计规范》执行。
2、项目中住宅、倒班楼、宿舍列入居住类别。
3、规划要求配建的各种服务设施，如：教育、医疗卫生、文化体育、社区服务、市政公用等，表中各项可根据本项目规划实际情况自行增减。
4、商业、酒店、办公、科研等列入公建类别；
5、不属于居住、公建、配套设施、停车场等功能的架空层、转换层等其他功能列入“其他”功能类别。
6、建筑控制高度为限高时，建筑高度系项目用地内最高建筑的建筑高度；建筑控制高度为限低时，建筑高度系项目用地内最低居住建筑的建筑高度。

说 明


- 一 设计依据
- 甲方提供的现状规划红线地形图。
 - 现行的国家有关规范、标准、规定和重庆市的有关法规、条例及规定。
《建筑设计防火规范》GB 50016—2014（2018年版）
《建筑物防雷设计规范》GB50057-2010
《住宅电梯配置和选型及安装维护标准》DBJ50-253-2017
《民用建筑通用规范》GB 55031-2022
《无障碍设计规范》GB50763-2012
《重庆市既有住宅增设电梯管理办法》渝府办发〔2023〕70号
 - 由顾客提供的设计委托、设计要求及各种相关的基础资料和双方会商意见。
- 二 建筑定位及设计标高
- 测量坐标为重庆市独立坐标系。
 - 新建建（构）筑物定位坐标为建（构）筑物的轴线交点。
 - 高程为1956年黄海高程系，等高距为0.5米。
- 三 间距、单位及制图标准
- 建筑物间距为外墙面之间的尺寸，道路宽度为缘石尺寸。
 - 本设计所注尺寸和标高均以米为单位。
 - 本图除补充图例外均符合《总图制图标准》GB/T50103-2010的规定。
- 四 建筑层数及建筑高度
- 图中H/*-F表示：建筑地上层数/建筑地下层数。
- 五 安全防护设计
- 所有临空高度超过0.7m侧均应设置安全防护栏杆，做法详国标12J003-B11-2B
- 六 电梯层门耐火极限不应低于2.0h，且应符合耐火完整性、隔热性等相关规范规定。
- 七 本图未包括景观设计，景观设计部分由甲方另行委托设计。
- 八 对新增电梯工程涉及范围的地下管网、井等设施应主动联系相应主管部门，管部门派遣专业技术人员到现场予以安全合法拆迁处理严禁私自拆迁。涉及相关管网改造由业主另行委托有关设计单位进行设计，应满足相关部门及《城市工程管线综合规划规范》GB 50289 - 2016要求。

建设工程（施工图）建筑面积及计容建筑面积明细表

栋号	楼层	楼层面积 (m ²)		建筑物性质分类												海士嘉堡 房地局 规划 设计 有限公司	3226.21	36411.21	2025年010月至 2000国家大地 1985国家高程 GB/T 20257.2	停车位 (个)	备注
				居住面积(m ²)		公建面积(m ²)		配套设施面积(m ²)		工业面积(m ²)		停车库面积(m ²)		其他面积 (m ²)							
		建筑 面积	计容 面积	建筑 面积	计容 面积	建筑 面积	计容 面积	建筑 面积	计容 面积	建筑 面积	计容 面积	建筑 面积	计容 面积	建筑 面积	计容 面积						
金易城市花园5栋1单元	1	4.26	4.26												4.26	4.26	4.00			电梯井道面积	
金易城市花园5栋1单元	2	30.14	30.14												30.14	30.14	3.00			电梯井道 及廊道面积	
金易城市花园5栋1单元	3	30.14	30.14												30.14	30.14	3.00			电梯井道 及廊道面积	
金易城市花园5栋1单元	4	30.14	30.14												30.14	30.14	3.00			电梯井道 及廊道面积	
金易城市花园5栋1单元	5	30.14	30.14												30.14	30.14	3.00			电梯井道 及廊道面积	
金易城市花园5栋1单元	6	30.14	30.14												30.14	30.14	3.00			电梯井道 及廊道面积	
金易城市花园5栋1单元	7	30.14	30.14												30.14	30.14	4.80			电梯井道 及廊道面积	
合计		185.10	185.10												185.10	185.10	23.80				

- 注：1、表格根据指标核算情况，分栋、分楼层、分功能填写，一般每层填写一行。同一栋号中功能、面积、层高相同的楼层可合并填写，并在“楼层”栏注明所包含层数。
2、“楼层”栏的填写均以规划许可证附图（施工图）上标注的层数为准，架空层、转换层也应注明所在楼层。
3、对几栋楼共有的地下建筑或裙楼，需在“栋号”栏注明。如“栋号”栏填写“1、2、3”，“楼层”栏填写“2”即表示该1、2、3号楼共有的第2层裙楼的规划许可内容。对于可单独分区的地下建筑或裙楼按第一条说明填写。
4、“楼层面积”是指每一层的建筑面积或计容建筑面积、同类楼层的建筑面积之和或计容建筑面积之和，建筑面积或计容建筑面积计算规则按照《重庆市城市规划管理技术规定》及《建筑工程建筑面积计算规范》（GB/T 50353—2005）执行。
5、表格中的建筑物性质类别划分按照以下原则进行：即项目中住宅、倒班楼、宿舍列入居住类别；办公、酒店、科研、商业、服务类列入公建类别；教育、医疗卫生、文化体育、社区服务、市政公用类列入配套设施类别；不属于居住、公建、配套设施、工业、停车库等功能的架空层、转换层等其他功能列入“其他”功能类别。

重庆四海土地房产测绘有限公司

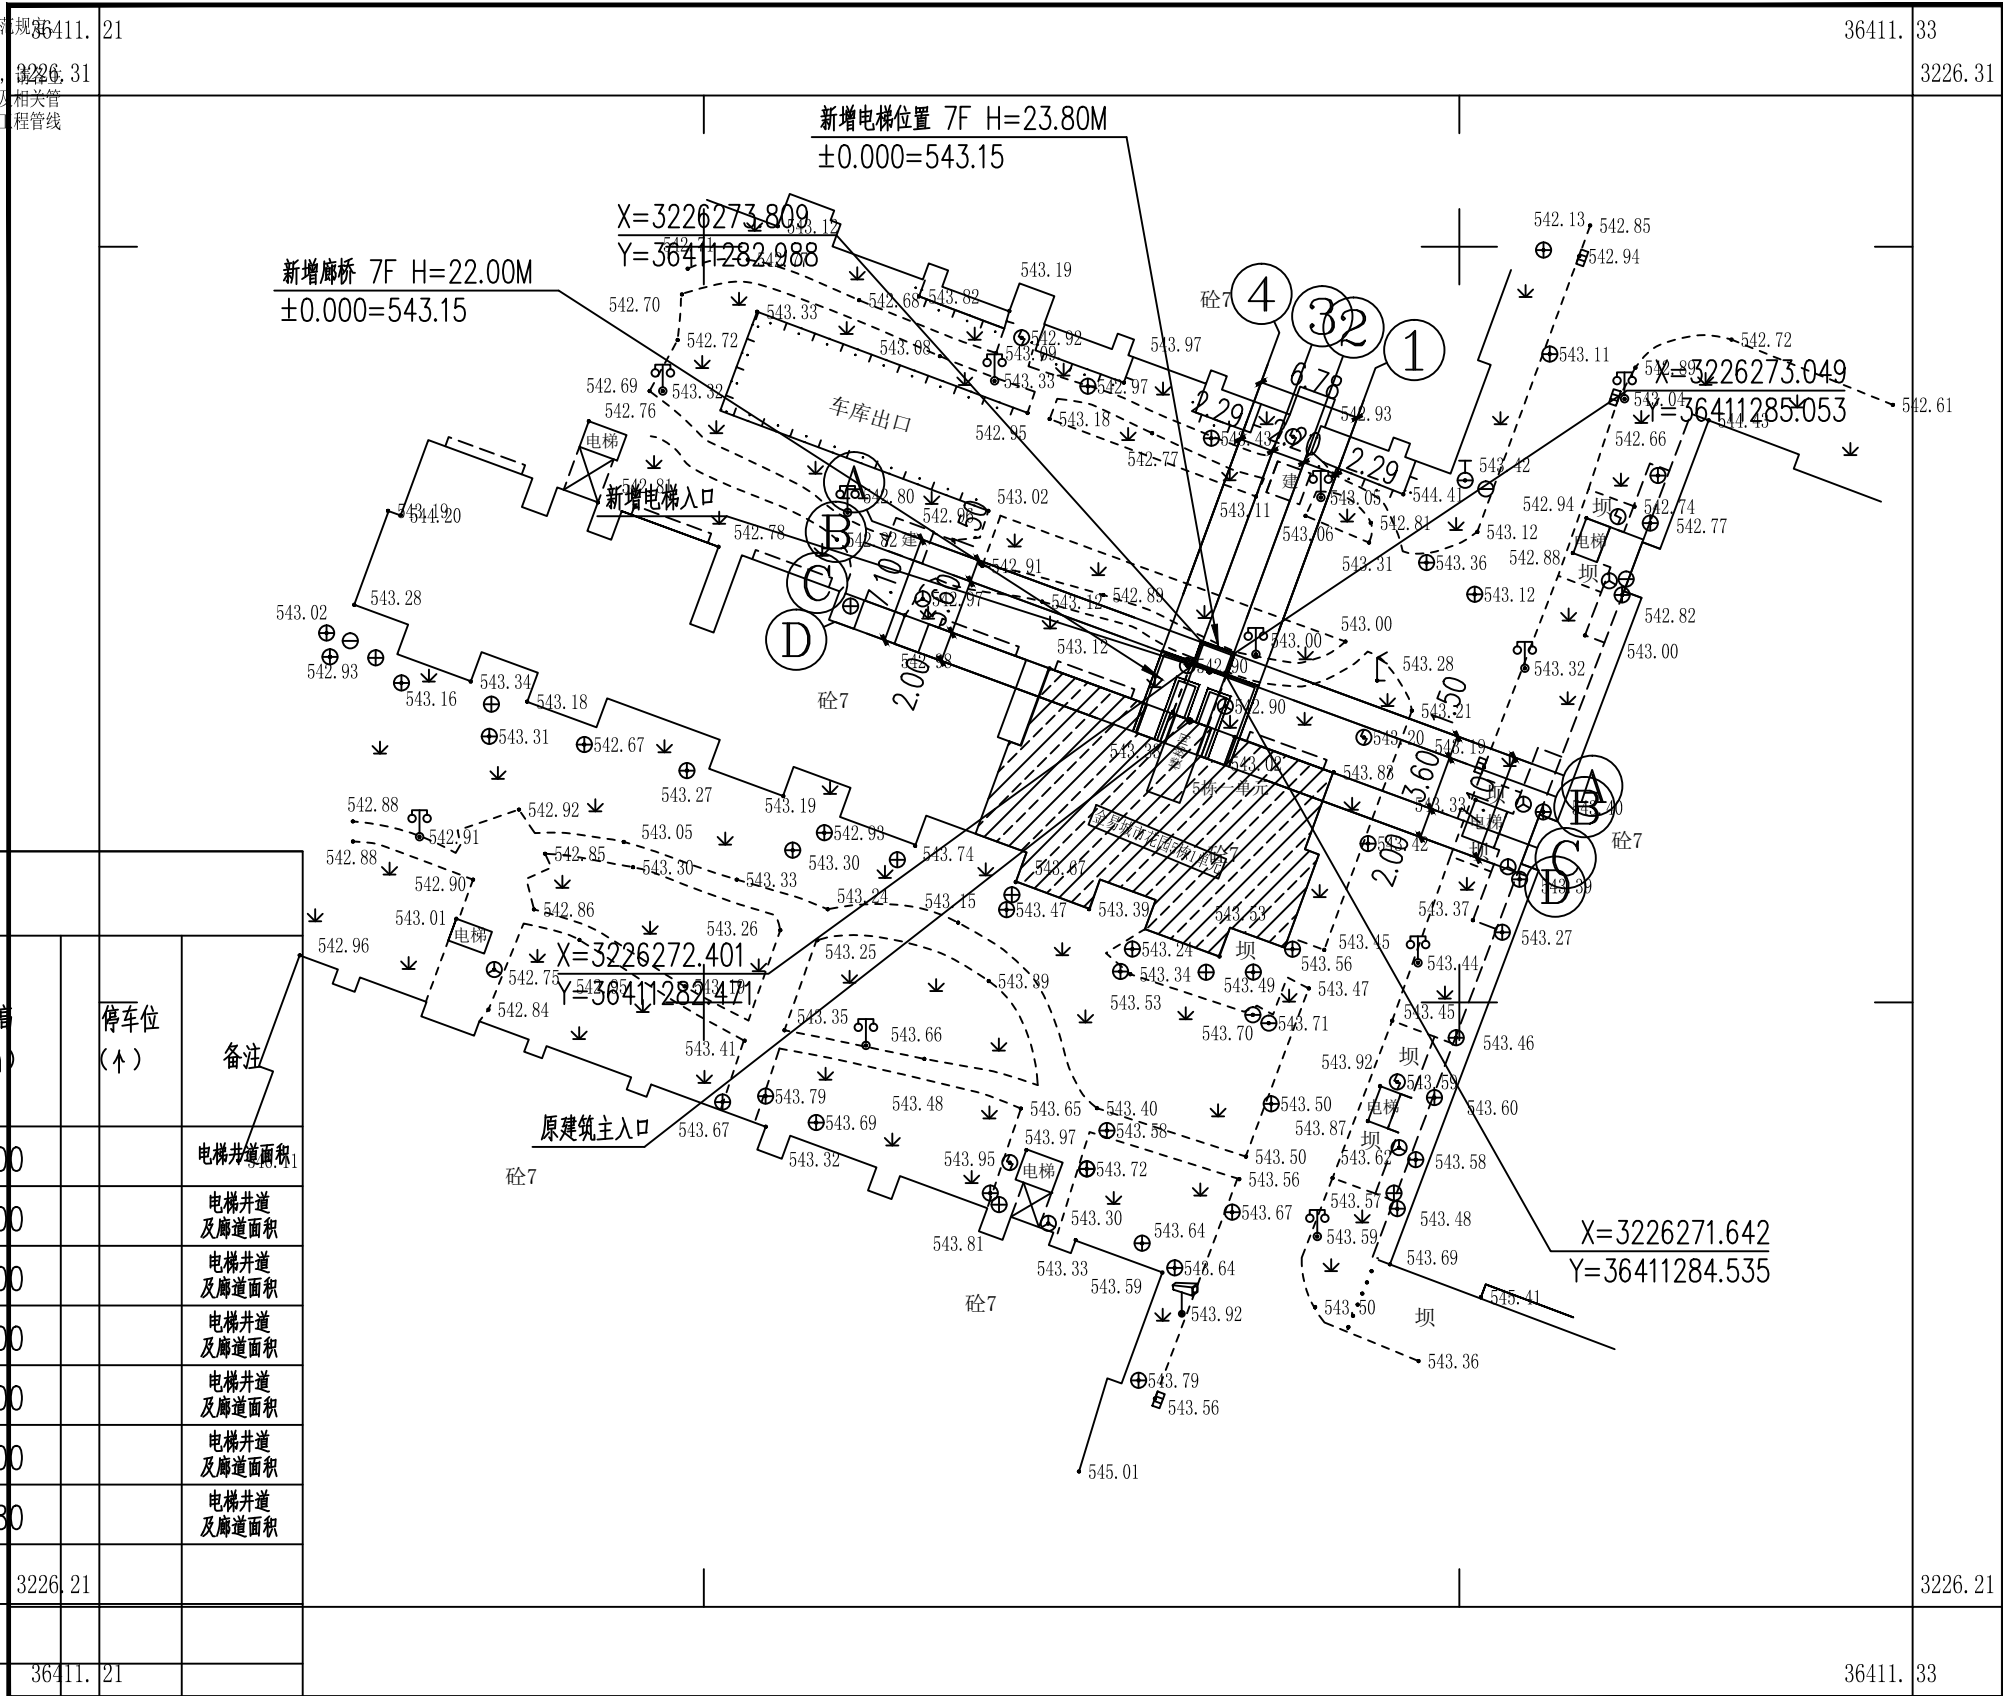


总平面图 1:500

测量员：王孝春
绘图员：张世科
检查员：韩准祥

图 例

	拟建建筑	6F H=23.4m	建筑层数 建筑高度		本次设计加装 电梯原有建筑
	室内外设计标高	±0.000	建筑坐标点		绿化

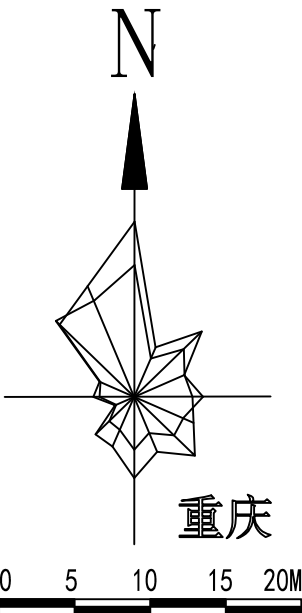

南川区金易城市花园园5栋一单元增设电梯地形图



中述设计集团有限公司

Zhongshu Design Group Co., Ltd.

国家甲级工程资质证书编号:A151023585

NATIONAL ARCHITECTURAL DESIGN

LICENSE No A151023585

地址:中国·宜宾市屏山县屏山镇

岷江大道中段9号丹山碧水






商业步行街负二层1046号

电话:0831-3501888 TEL:0831-3501888

建设单位：

CLIENT：

南川区金佛社区金易城市花园5栋1单元业主

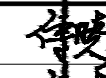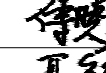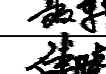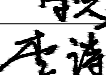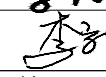注册执业栏		REGISTERED ARCHITECT	
姓 名:	傅晓勇		NAME
注册证书号码:	20214403167	REGISTRATION CERTIFICATE NO.	
注册印章号码:	5102358-017	REGISTRATION STAMP NO.	
项目负责人 PROJECT CAPTAIN	傅晓勇		
专业负责人 MAIN ENGINEER	傅晓勇		
审定 APPR'D	聂军强		
审核 EXAM'D	傅晓勇		
校对 CHK'D	李诗颖		
设计 DESIG'D	李文官		
职责 DUTY	姓 名	签 署	SIGNATURE
设计 签署		SIGNATURE	
设计阶段 JOB STAGE	专 业	建 筑	
工程名称 PROJECT	南川区金佛社区金易城市花园5栋1单元增设电梯工程		
子项名称 SUB ITEM			
图 名	总平面图1:500		
工 程 号 PROJECT NO.	SS251029	图 号 DWG. NO.	JS-02
比 例 SCALE	1:100	日 期 DATE	2025.10

(专业)	(姓名)	(日期)	(专业)	(姓名)	(日期)
建筑			电气		
结构			暖通		
给排水			总图		



中述设计集团有限公司
Zhongshu Design Group Co., Ltd.

国家甲级工程资质证书编号:A151023585

NATIONAL ARCHITECTURAL DESIGN

LICENSE No A151023585


地址: 中国·宜宾市屏山县屏山镇
岷江大道中段9号丹山碧水
商业步行街负二层1046号

电话:0831-3501888 TEL:0831-3501888

建设单位:
CLIENT:
南川区金佛社区金易城市花园5栋1单元业主

注册执业栏		REGISTERED ARCHITECT
姓名:	傅晓勇	NAME
注册证书号码:	20214403167	REGISTRATION CERTIFICATE NO.
注册印章号码:	5102358-017	REGISTRATION STAMP NO.
项目负责人	傅晓勇	PROJECT CAPTAIN
专业负责人	傅晓勇	MAIN ENGINEER
审定	APP'R'D	聂军强
审核	EXAM'D	傅晓勇
校对	CHK'D	李诗颖
设计	DESIG'D	李文官
职责	DUTY	姓名
		FULL NAME
		签署
		SIGNATURE

设计签署		SIGNATURE
设计阶段	专 业	建 筑
JOB STAGE	DISCIPLINE	
工程名称	南川区金佛社区金易城市花园5栋1单元增设电梯工程	
PROJECT		
子项名称		
SUB ITEM		
图 名	一层平面布置图	
TITLE		
工 程 号	SS251029	图 号 JS-03
PROJECT NO.	DWG. NO.	
比 例	1:100	日 期
SCALE		2025.10
		DATE

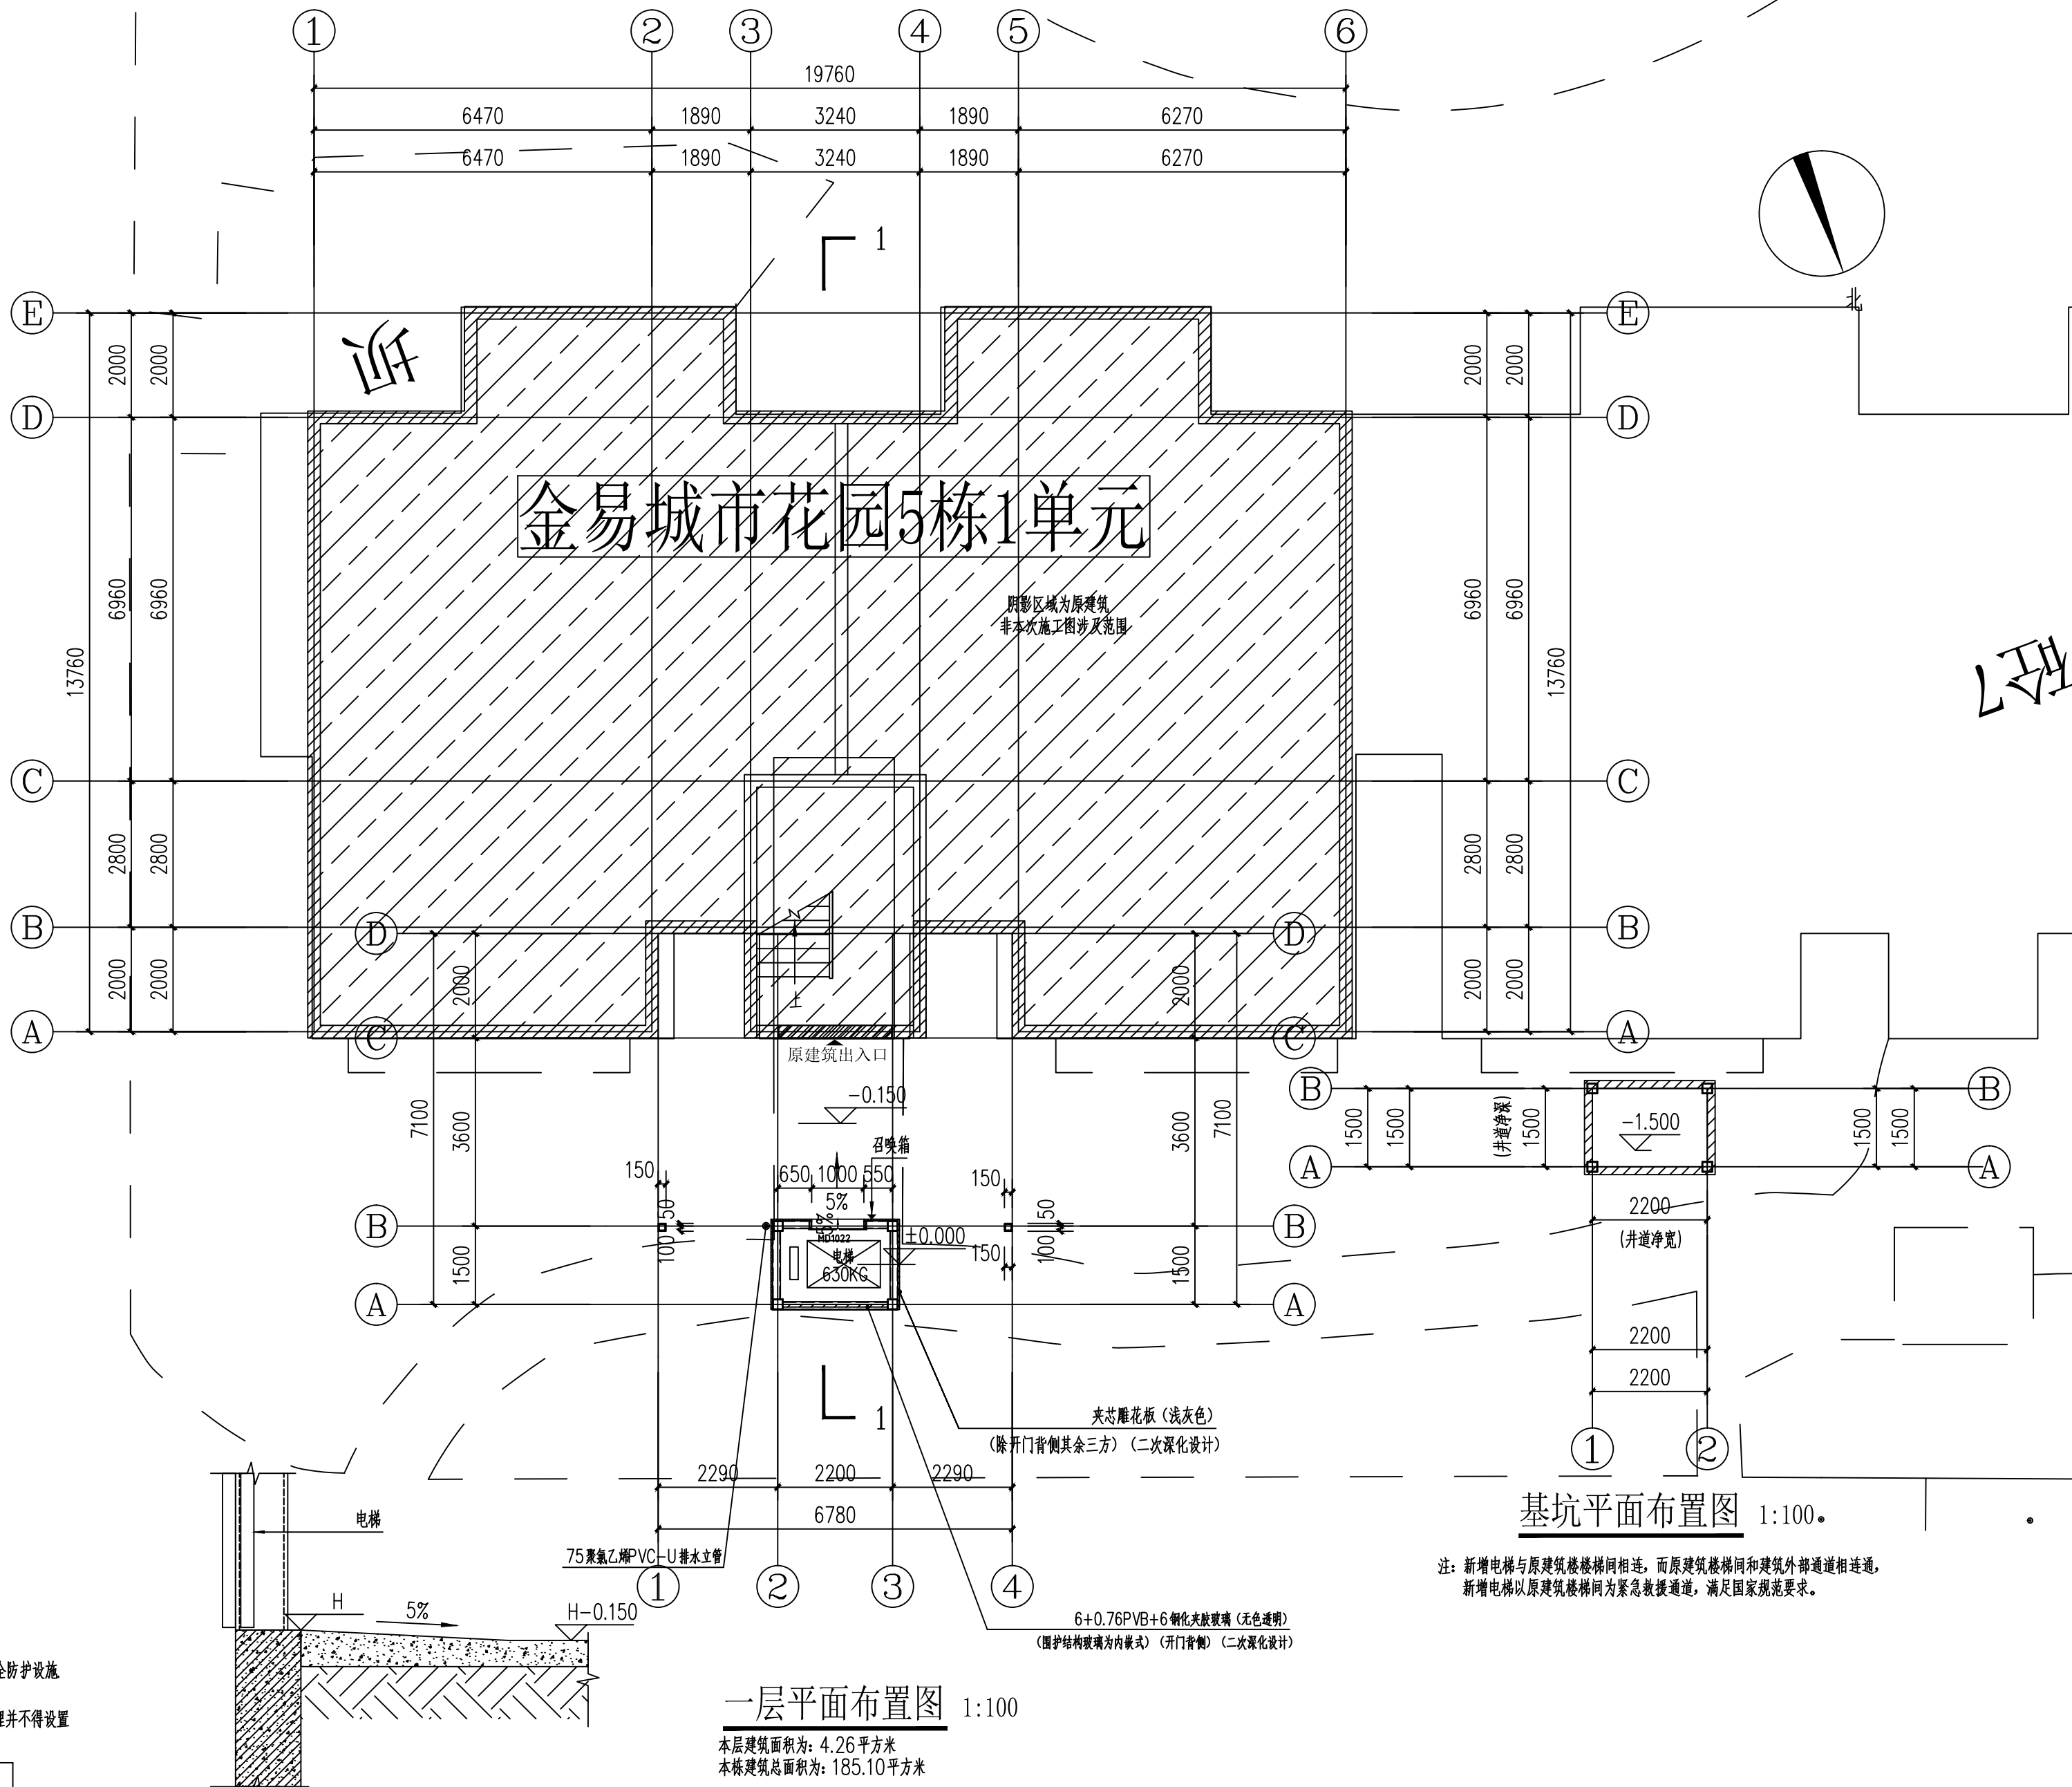

- 场地范围内高于0.4m的临空处及多于四级台阶处均应设置安全防护设施
- 场地内深度大于0.4米的水体外,应设置围护设置
- 场地内所有路面及受铺地面均应采用粗糙防滑材料或做防滑处理并不得设置只有一步的台阶,遇到时可做成斜面过渡

外墙	外墙	厨(地)涂料面层二遍或普通墙砖 1.0厚聚合物水泥基防水涂料 6厚1:2.5水泥砂浆找平 20厚1:2防水砂浆打底 基层面处理一道(砖墙处取消) 外墙基面	电梯外墙
----	----	--	------

电梯防水

(专业)	(姓名)	(日期)	(专业)	(姓名)	(日期)
建筑			电气		
结构			暖通		
给排水			总图		



中述设计集团有限公司

Zhongshu Design Group Co., Ltd.

国家甲级工程资质证书编号:A151023585

NATIONAL ARCHITECTURAL DESIGN

LICENSE No A151023585

地址:中国·宜宾市屏山县屏山镇

岷江大道中段9号丹山碧水

商业步行街负二层1046号

电话:0831-3501888 TEL:0831-3501888

建设单位:

CLIENT:

南川区金佛社区金易城市花园5栋1单元业主

注册执业栏 REGISTERED ARCHITECT

姓名: 傅晓勇 NAME

注册证书号码: 20214403167 REGISTRATION CERTIFICATE NO.

注册印章号码: 5102358-017 REGISTRATION STAMP NO.

项目负责人 PROJECT CAPTAIN 傅晓勇

专业负责人 MAIN ENGINEER 傅晓勇

审定 APPR'D 聂军强

审核 EXAM'D 傅晓勇

校对 CHK'D 李诗颖

设计 DESIG'D 李文官

职责 DUTY 姓名 FULL NAME 签署 SIGNATURE

设计签署 SIGNATURE

设计阶段 JOB STAGE 专业 DISCIPLINE 建筑


工程名称 PROJECT 南川区金佛社区金易城市花园5栋1单元增设电梯工程

子项名称 SUB ITEM


图名 TITLE 二层~七层平面布置图

工程号 PROJECT NO. SS251029 图号 DWG. NO. JS-04


比例 SCALE 1:100 日期 DATE 2025.10

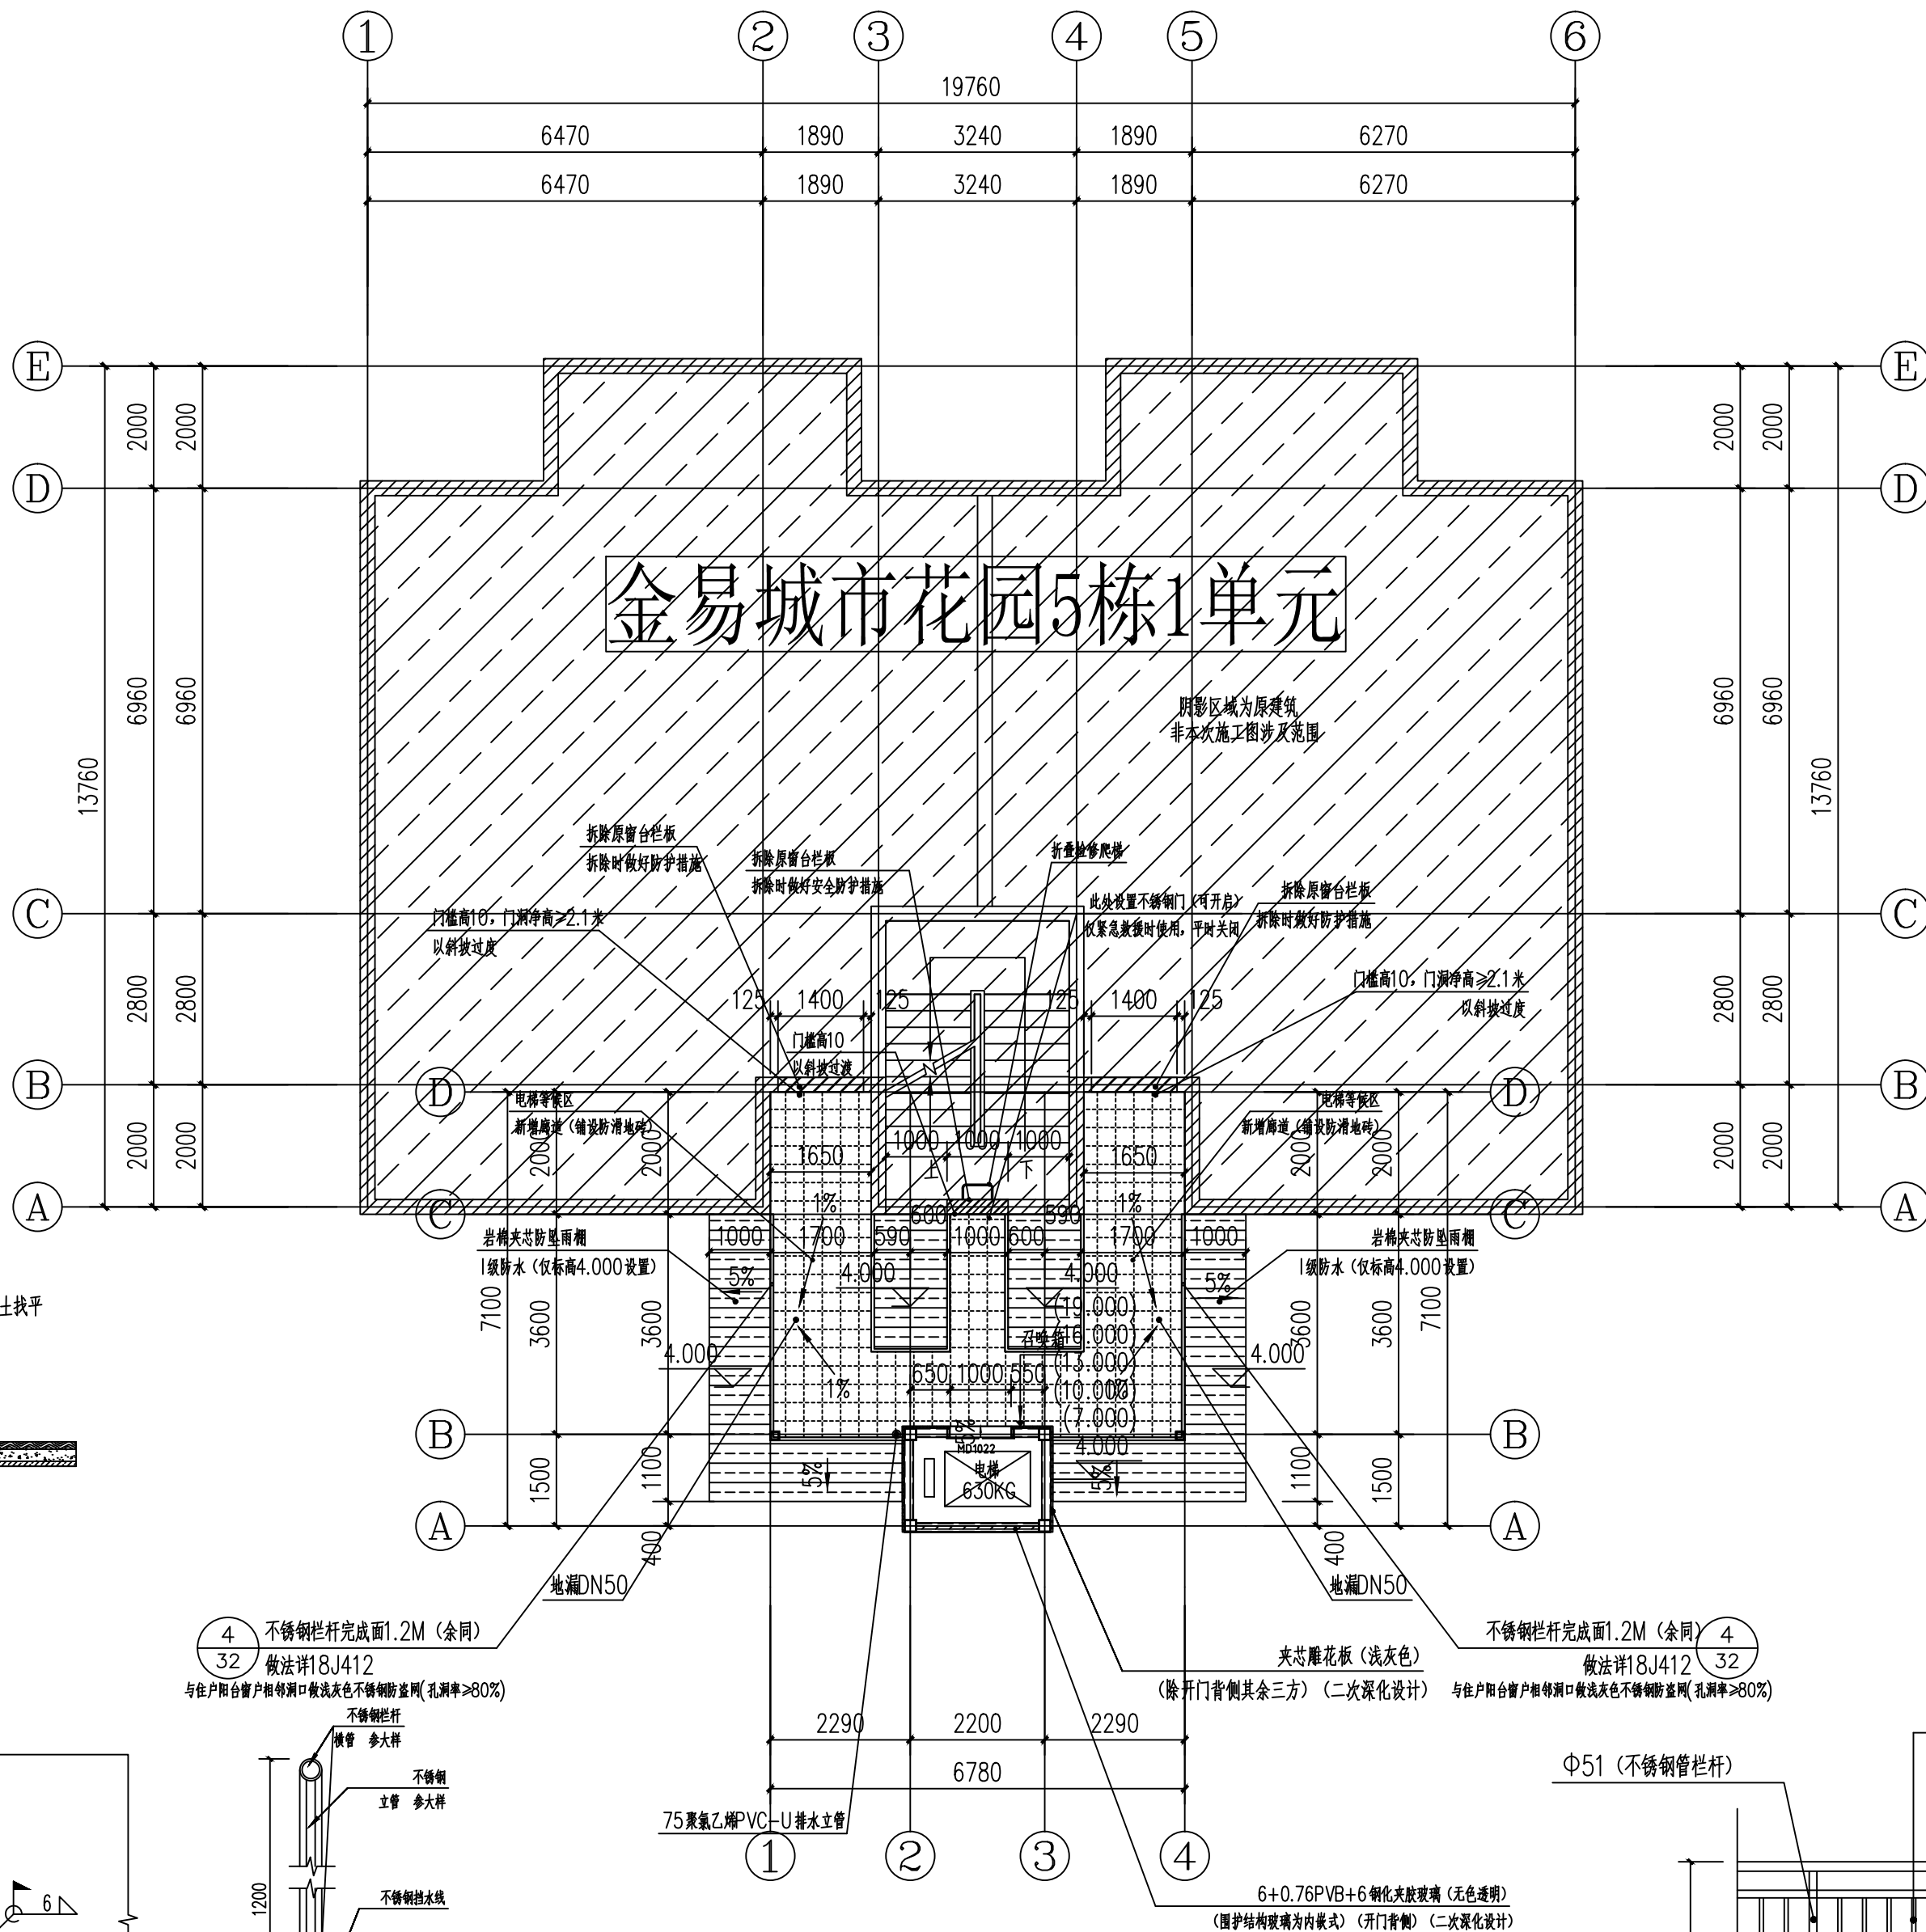

楼面做大样图1

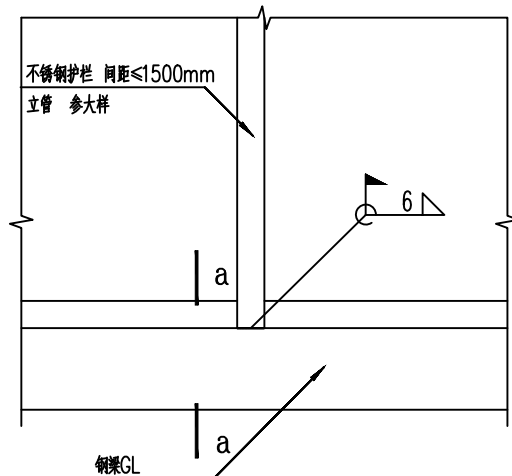


护栏立柱与结构的连接

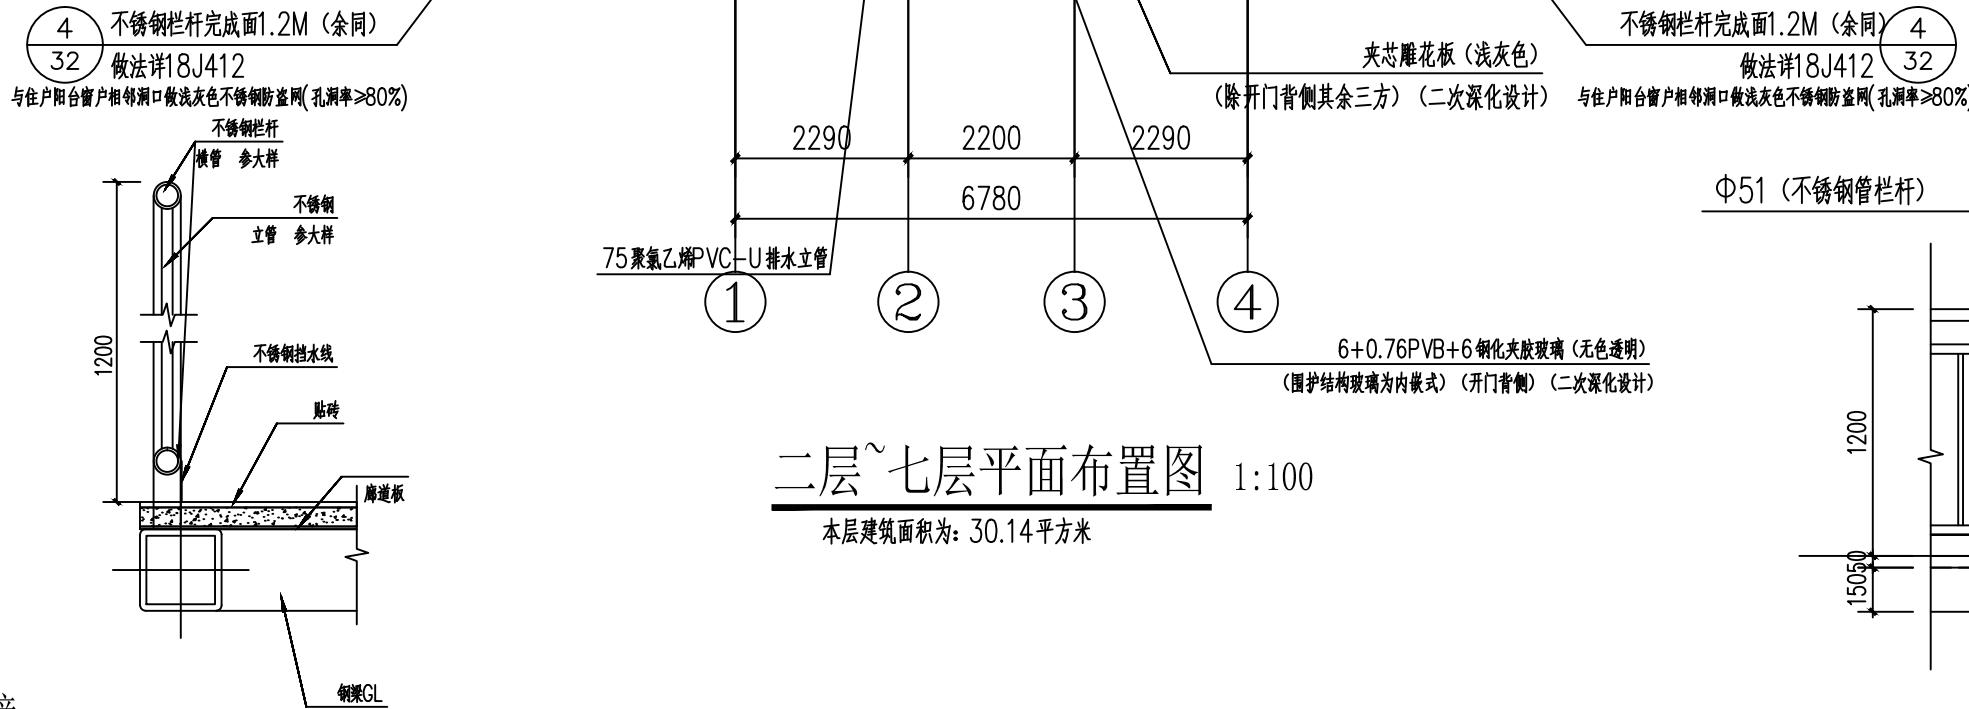

二层~七层平面布置图 1:100

本层建筑面积为: 30.14平方米

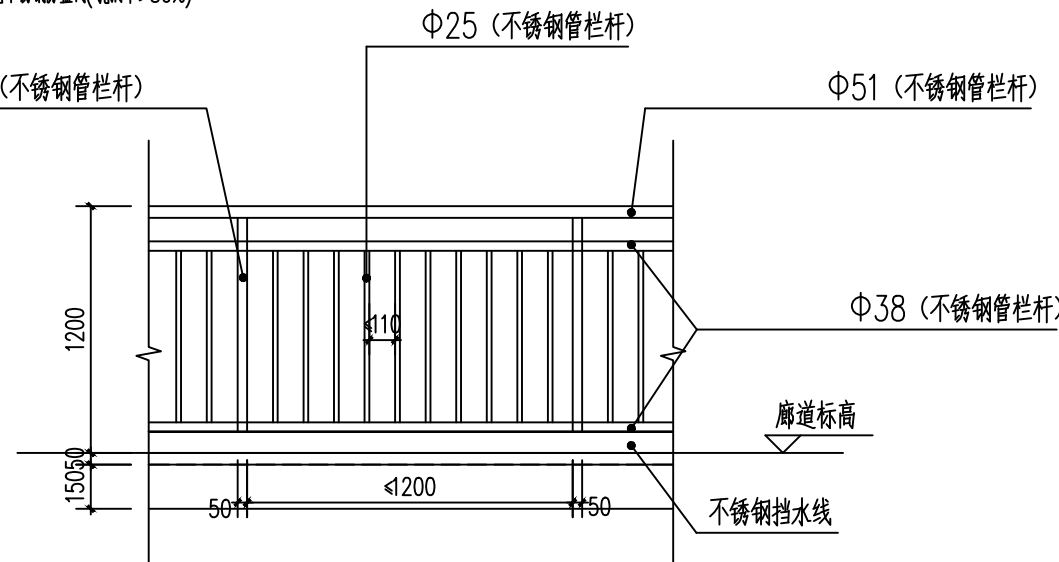


栏杆样式详图


其他未明确做法参见18J412-32-4

压型金属夹芯板屋面构造大样图

(专业)	(姓名)	(日期)	(专业)	(姓名)	(日期)
建筑			电气		
结构			暖通		
给排水			图		

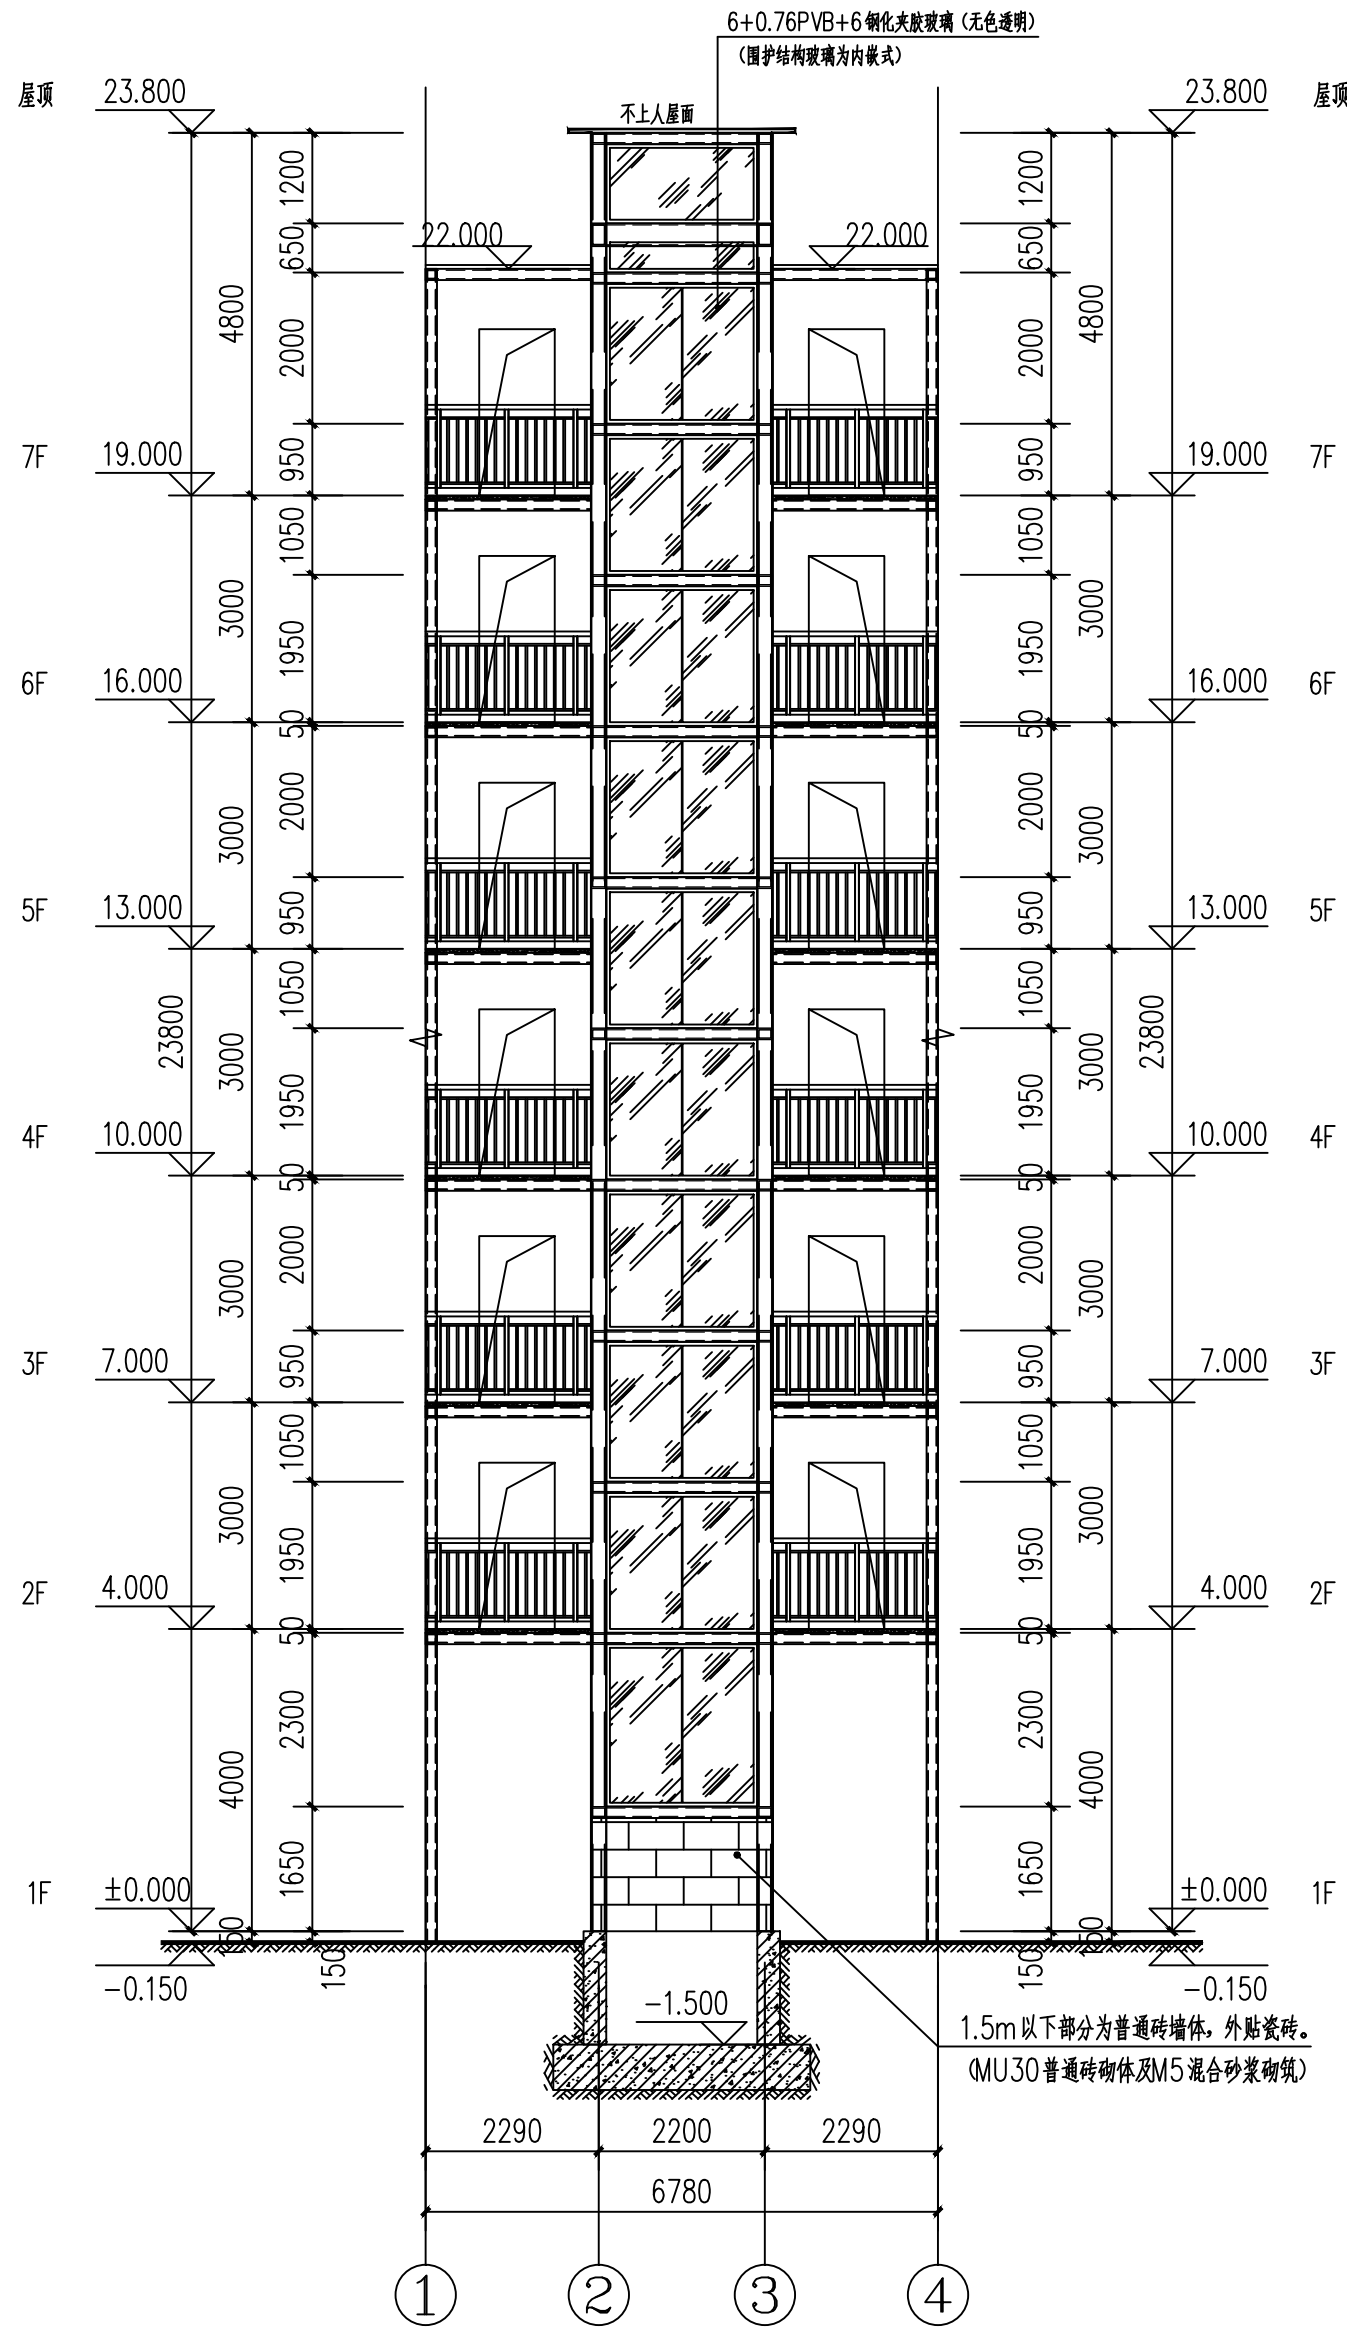

①—④轴立面图 1:100
电梯承重梁应结合电梯工艺图定位

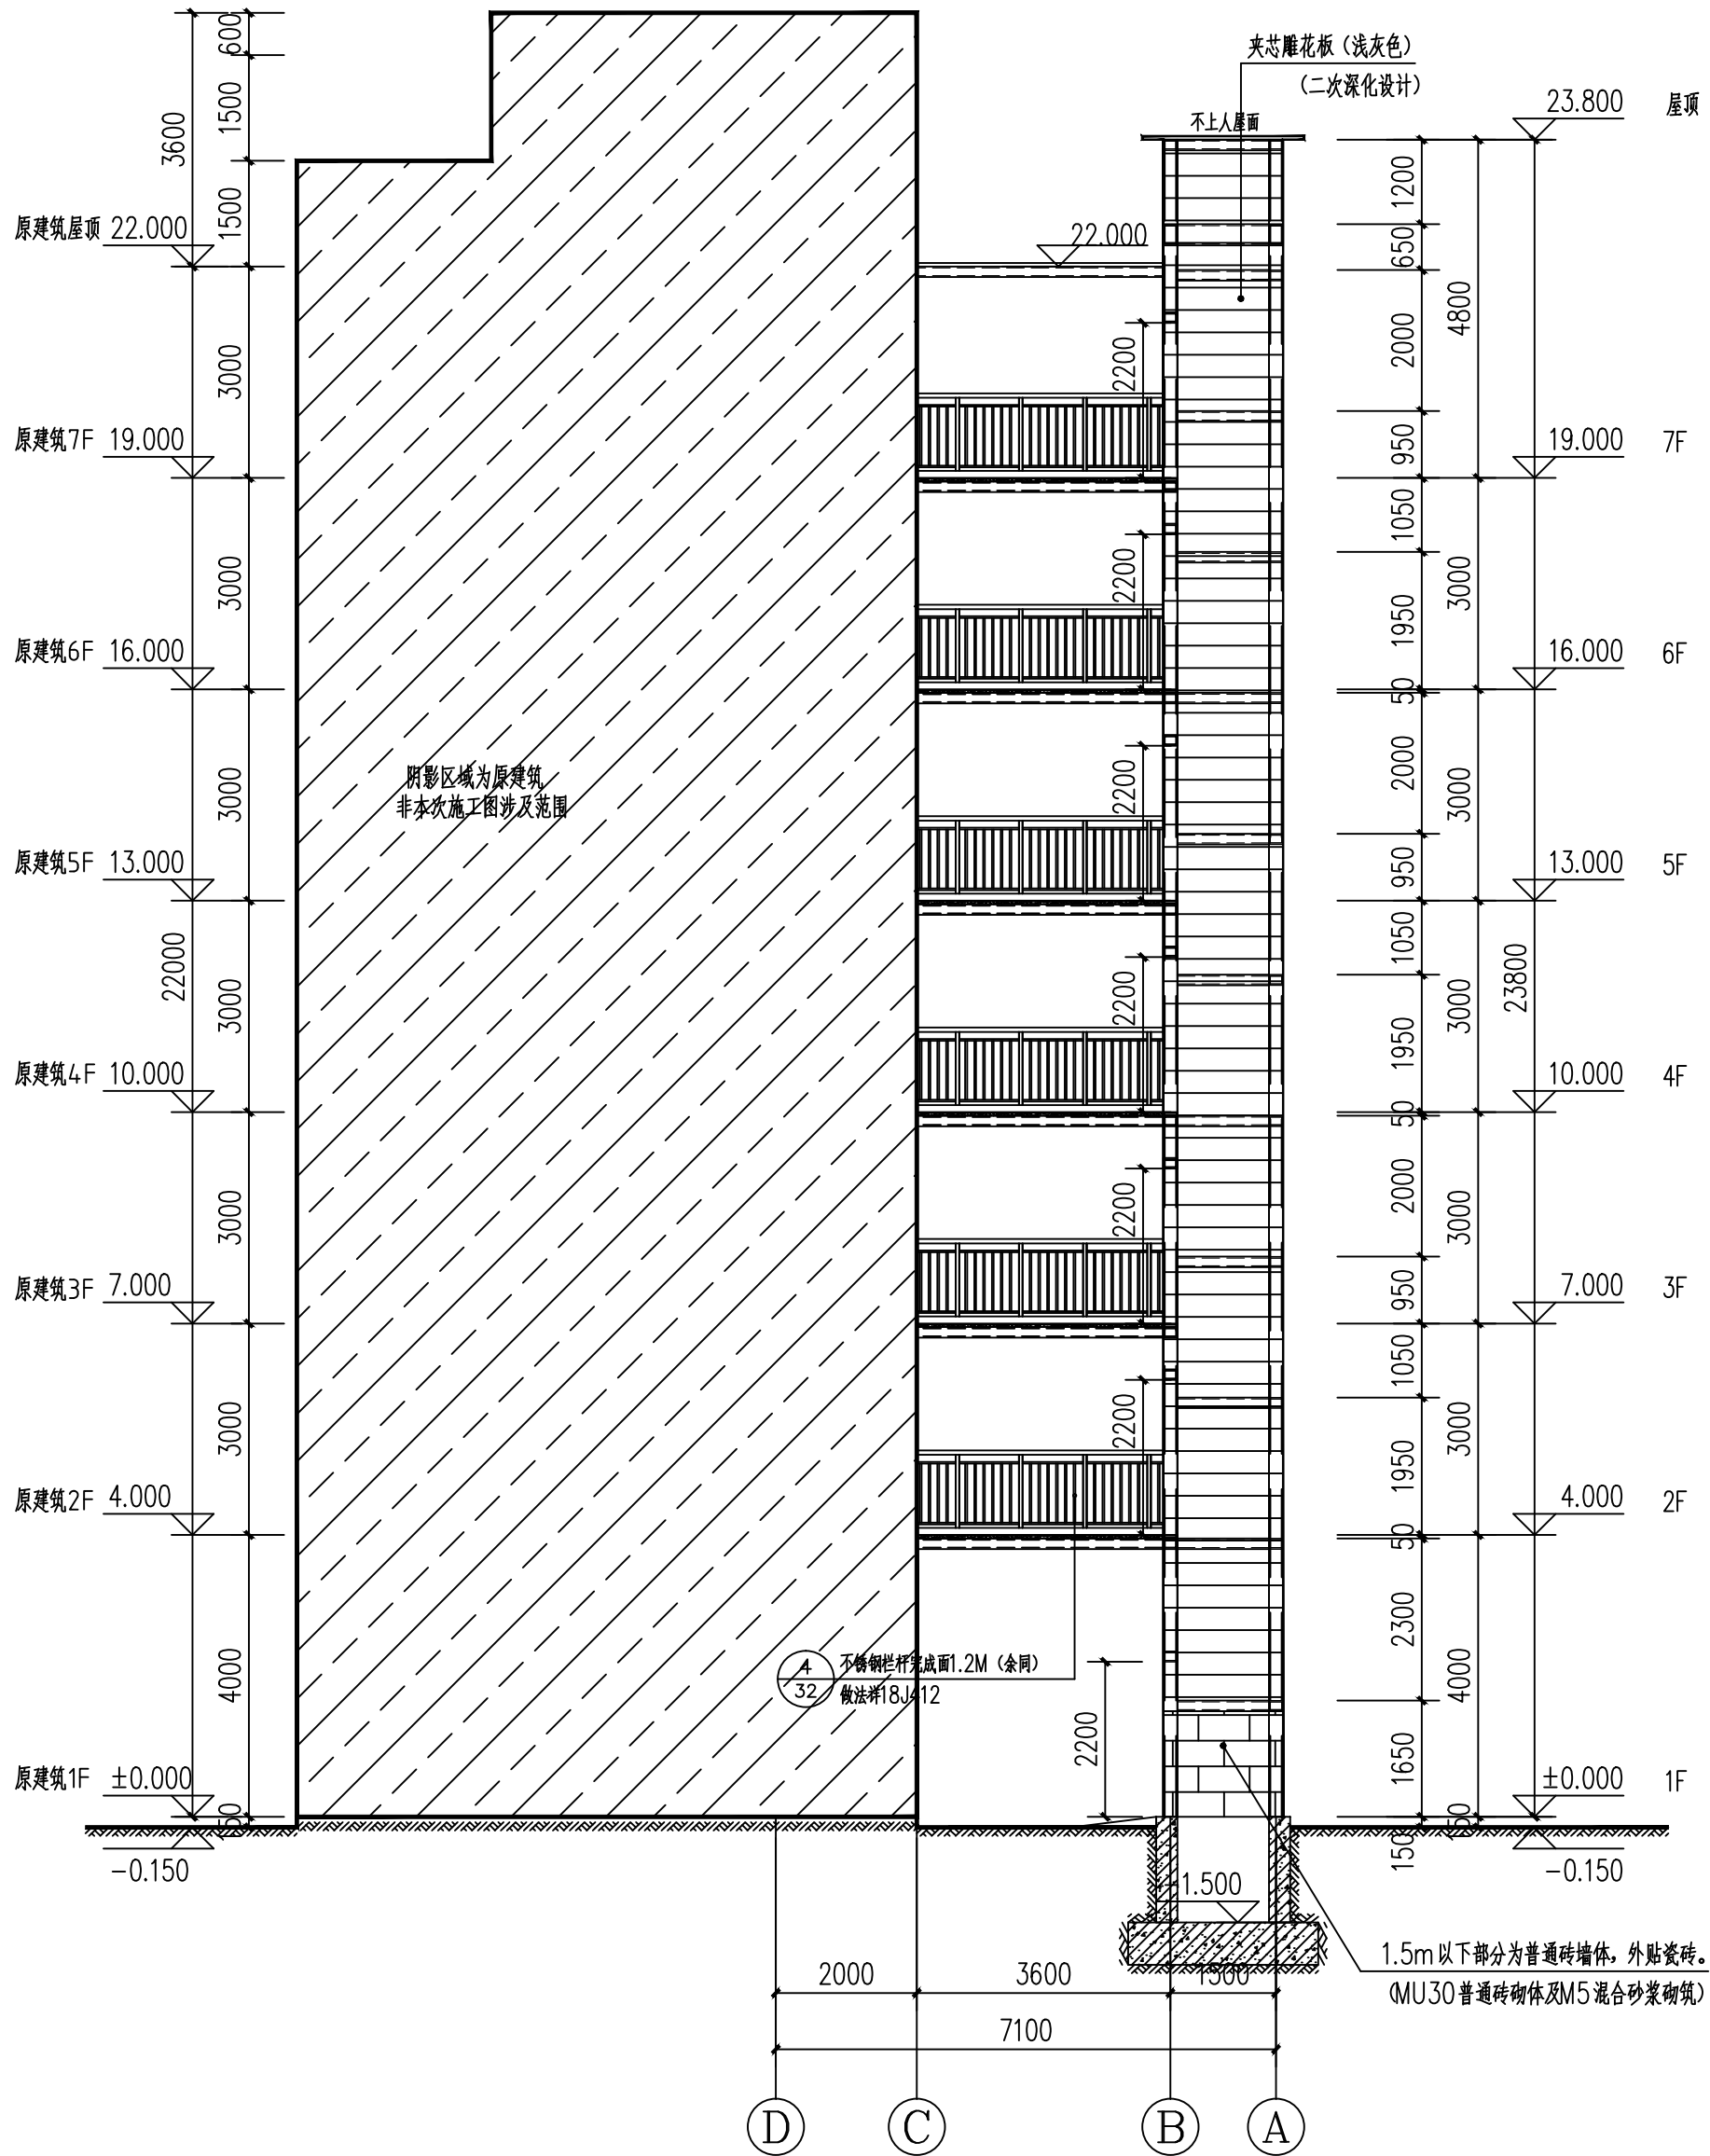

①—④轴立面图 1:100
电梯承重梁应结合电梯工艺图定位



中述设计集团有限公司

Zhongshu Design Group Co., Ltd.

国家甲级工程资质证书编号:A151023585

NATIONAL ARCHITECTURAL DESIGN

LICENSE No A151023585

地址:中国·宜宾市屏山县屏山镇

岷江大道中段9号丹山碧水

商业步行街负二层1046号

电话:0831-3501888 TEL:0831-3501888

建设单位:

CLIENT:

南川区金佛社区金易城市花园5栋1单元业主

注册执业栏 REGISTERED ARCHITECT

姓名: 傅晓勇

注册证书号码: 20214403167

注册印章号码: 5102358-017

项目负责人 PROJECT CAPTAIN 傅晓勇

专业负责人 MAIN ENGINEER 傅晓勇

审定 APPR'D 聂军强

审核 EXAM'D 傅晓勇

校对 CHK'D 李诗颖

设计 DESIG'D 李文官

职责 DUTY 姓名 FULL NAME 签署 SIGNATURE

设计签署 SIGNATURE

设计阶段 JOB STAGE 专业 DISCIPLINE 建筑

工程名称 PROJECT 南川区金佛社区金易城市花园5栋1单元增设电梯工程


子项名称 SUB ITEM

图名 TITLE ①—④轴立面图 ①—④轴立面图


工程号 PROJECT NO. SS251029 图号 DWG. NO. JS-06

比例 SCALE 1:100 日期 DATE 2025.10


(专业)	(姓名)	(日期)	(专业)	(姓名)	(日期)
建筑			电气		
结构			暖通		
给排水			总图		

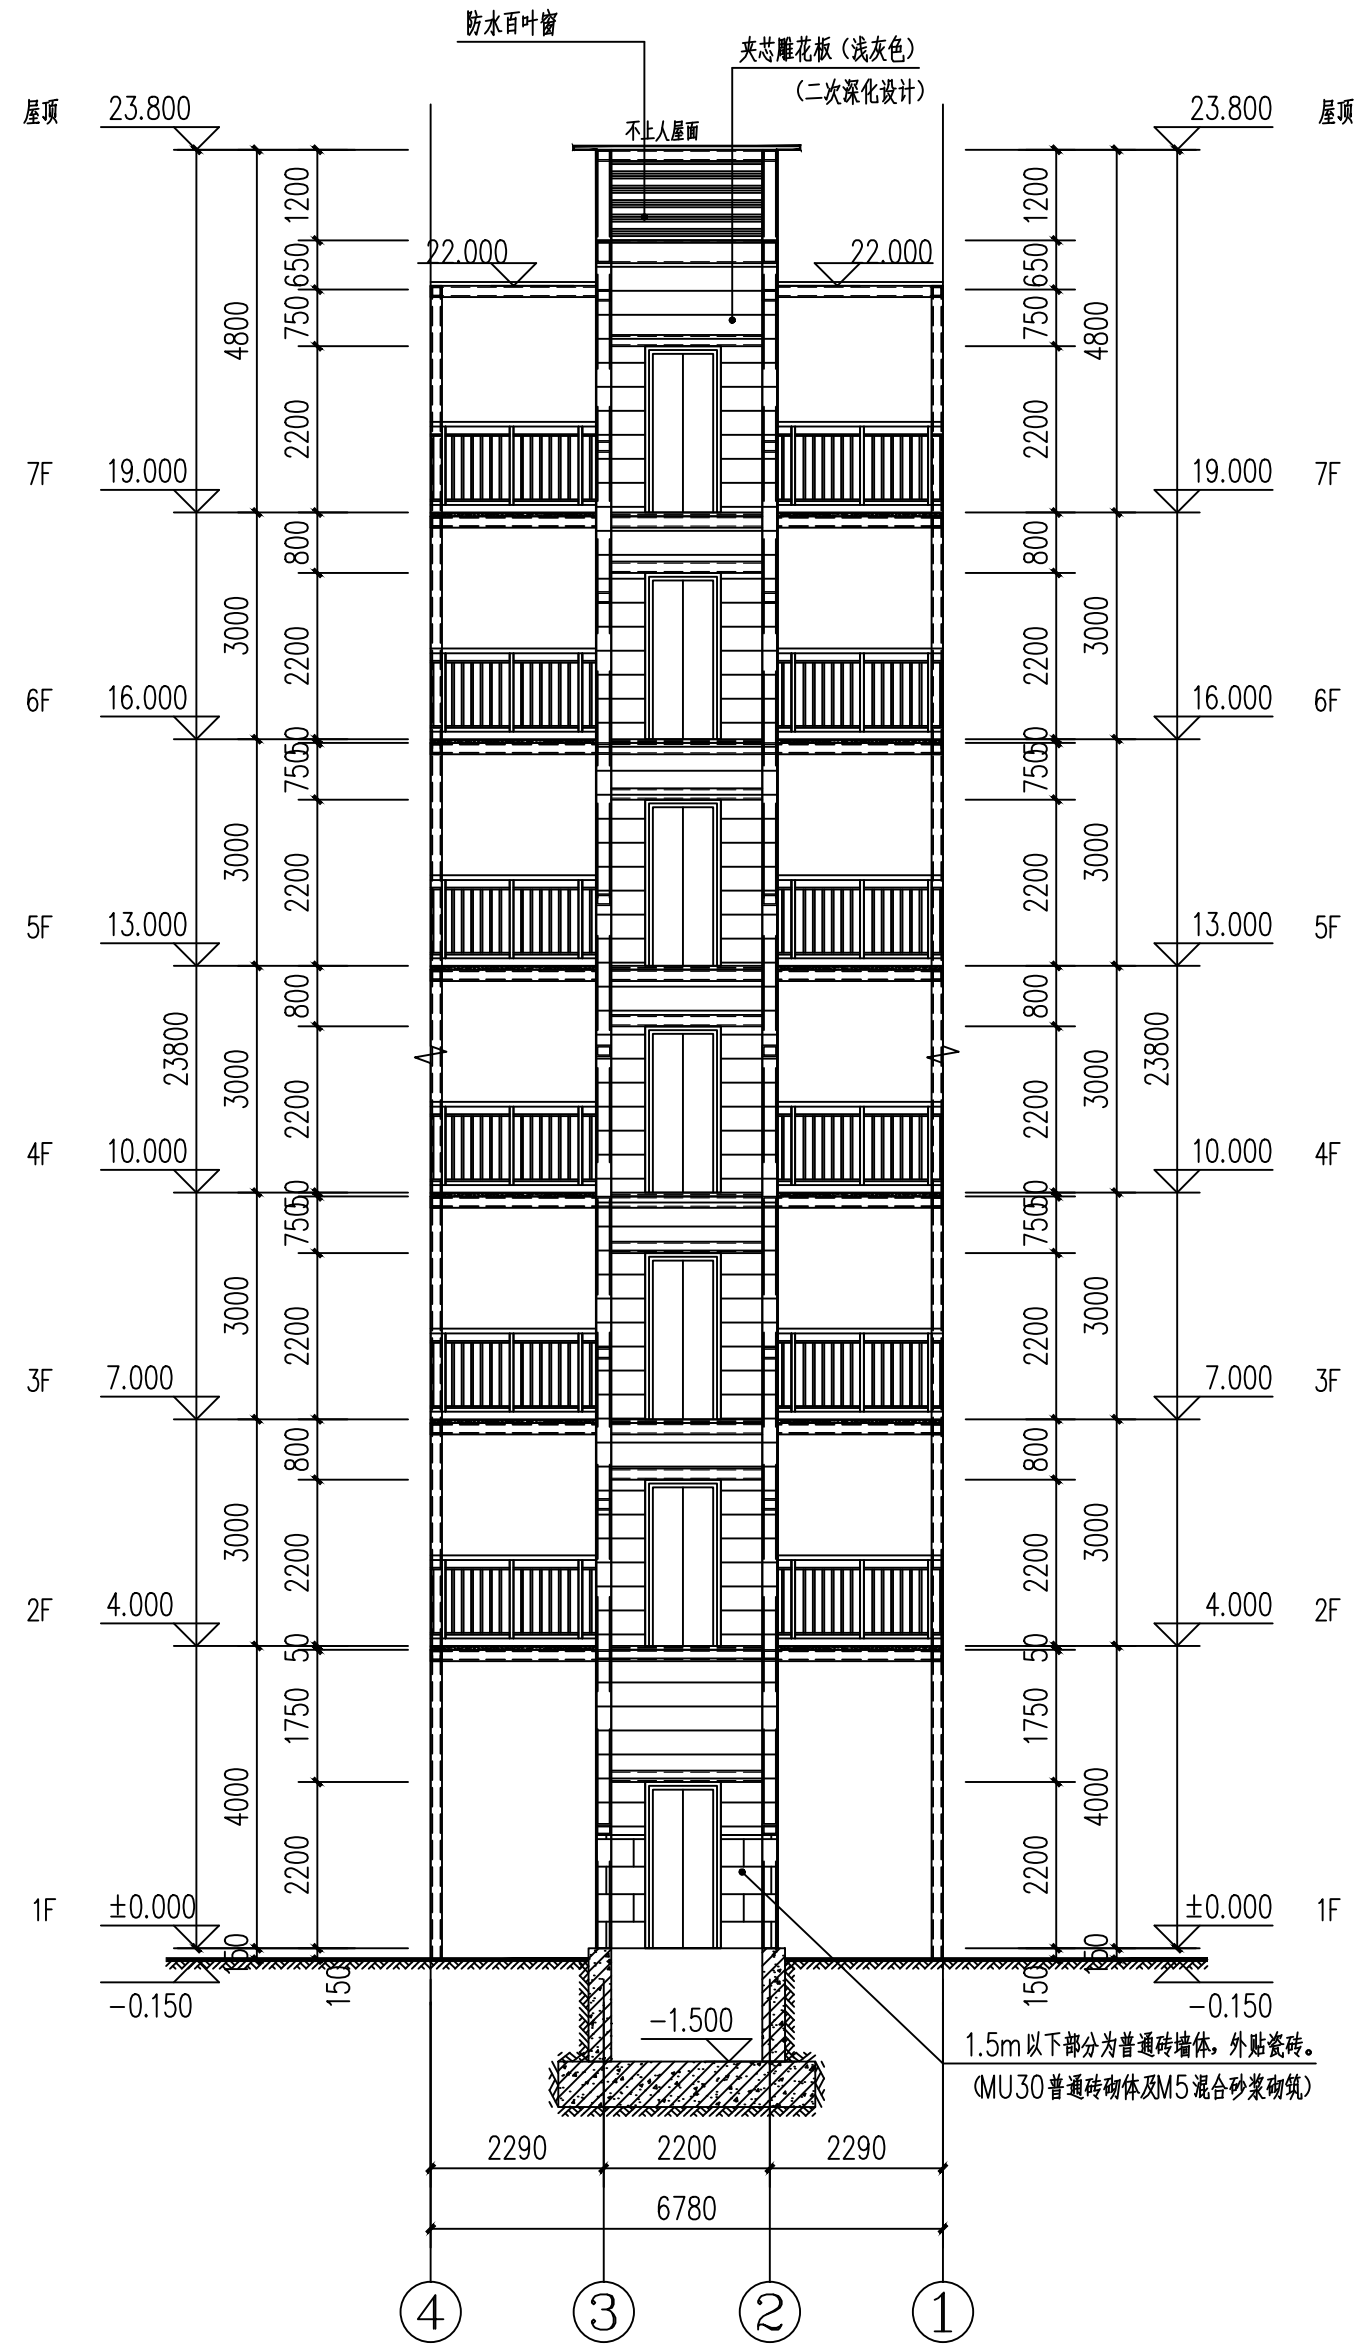

④-①轴立面图 1:100
电梯承重梁应结合电梯工艺图定位

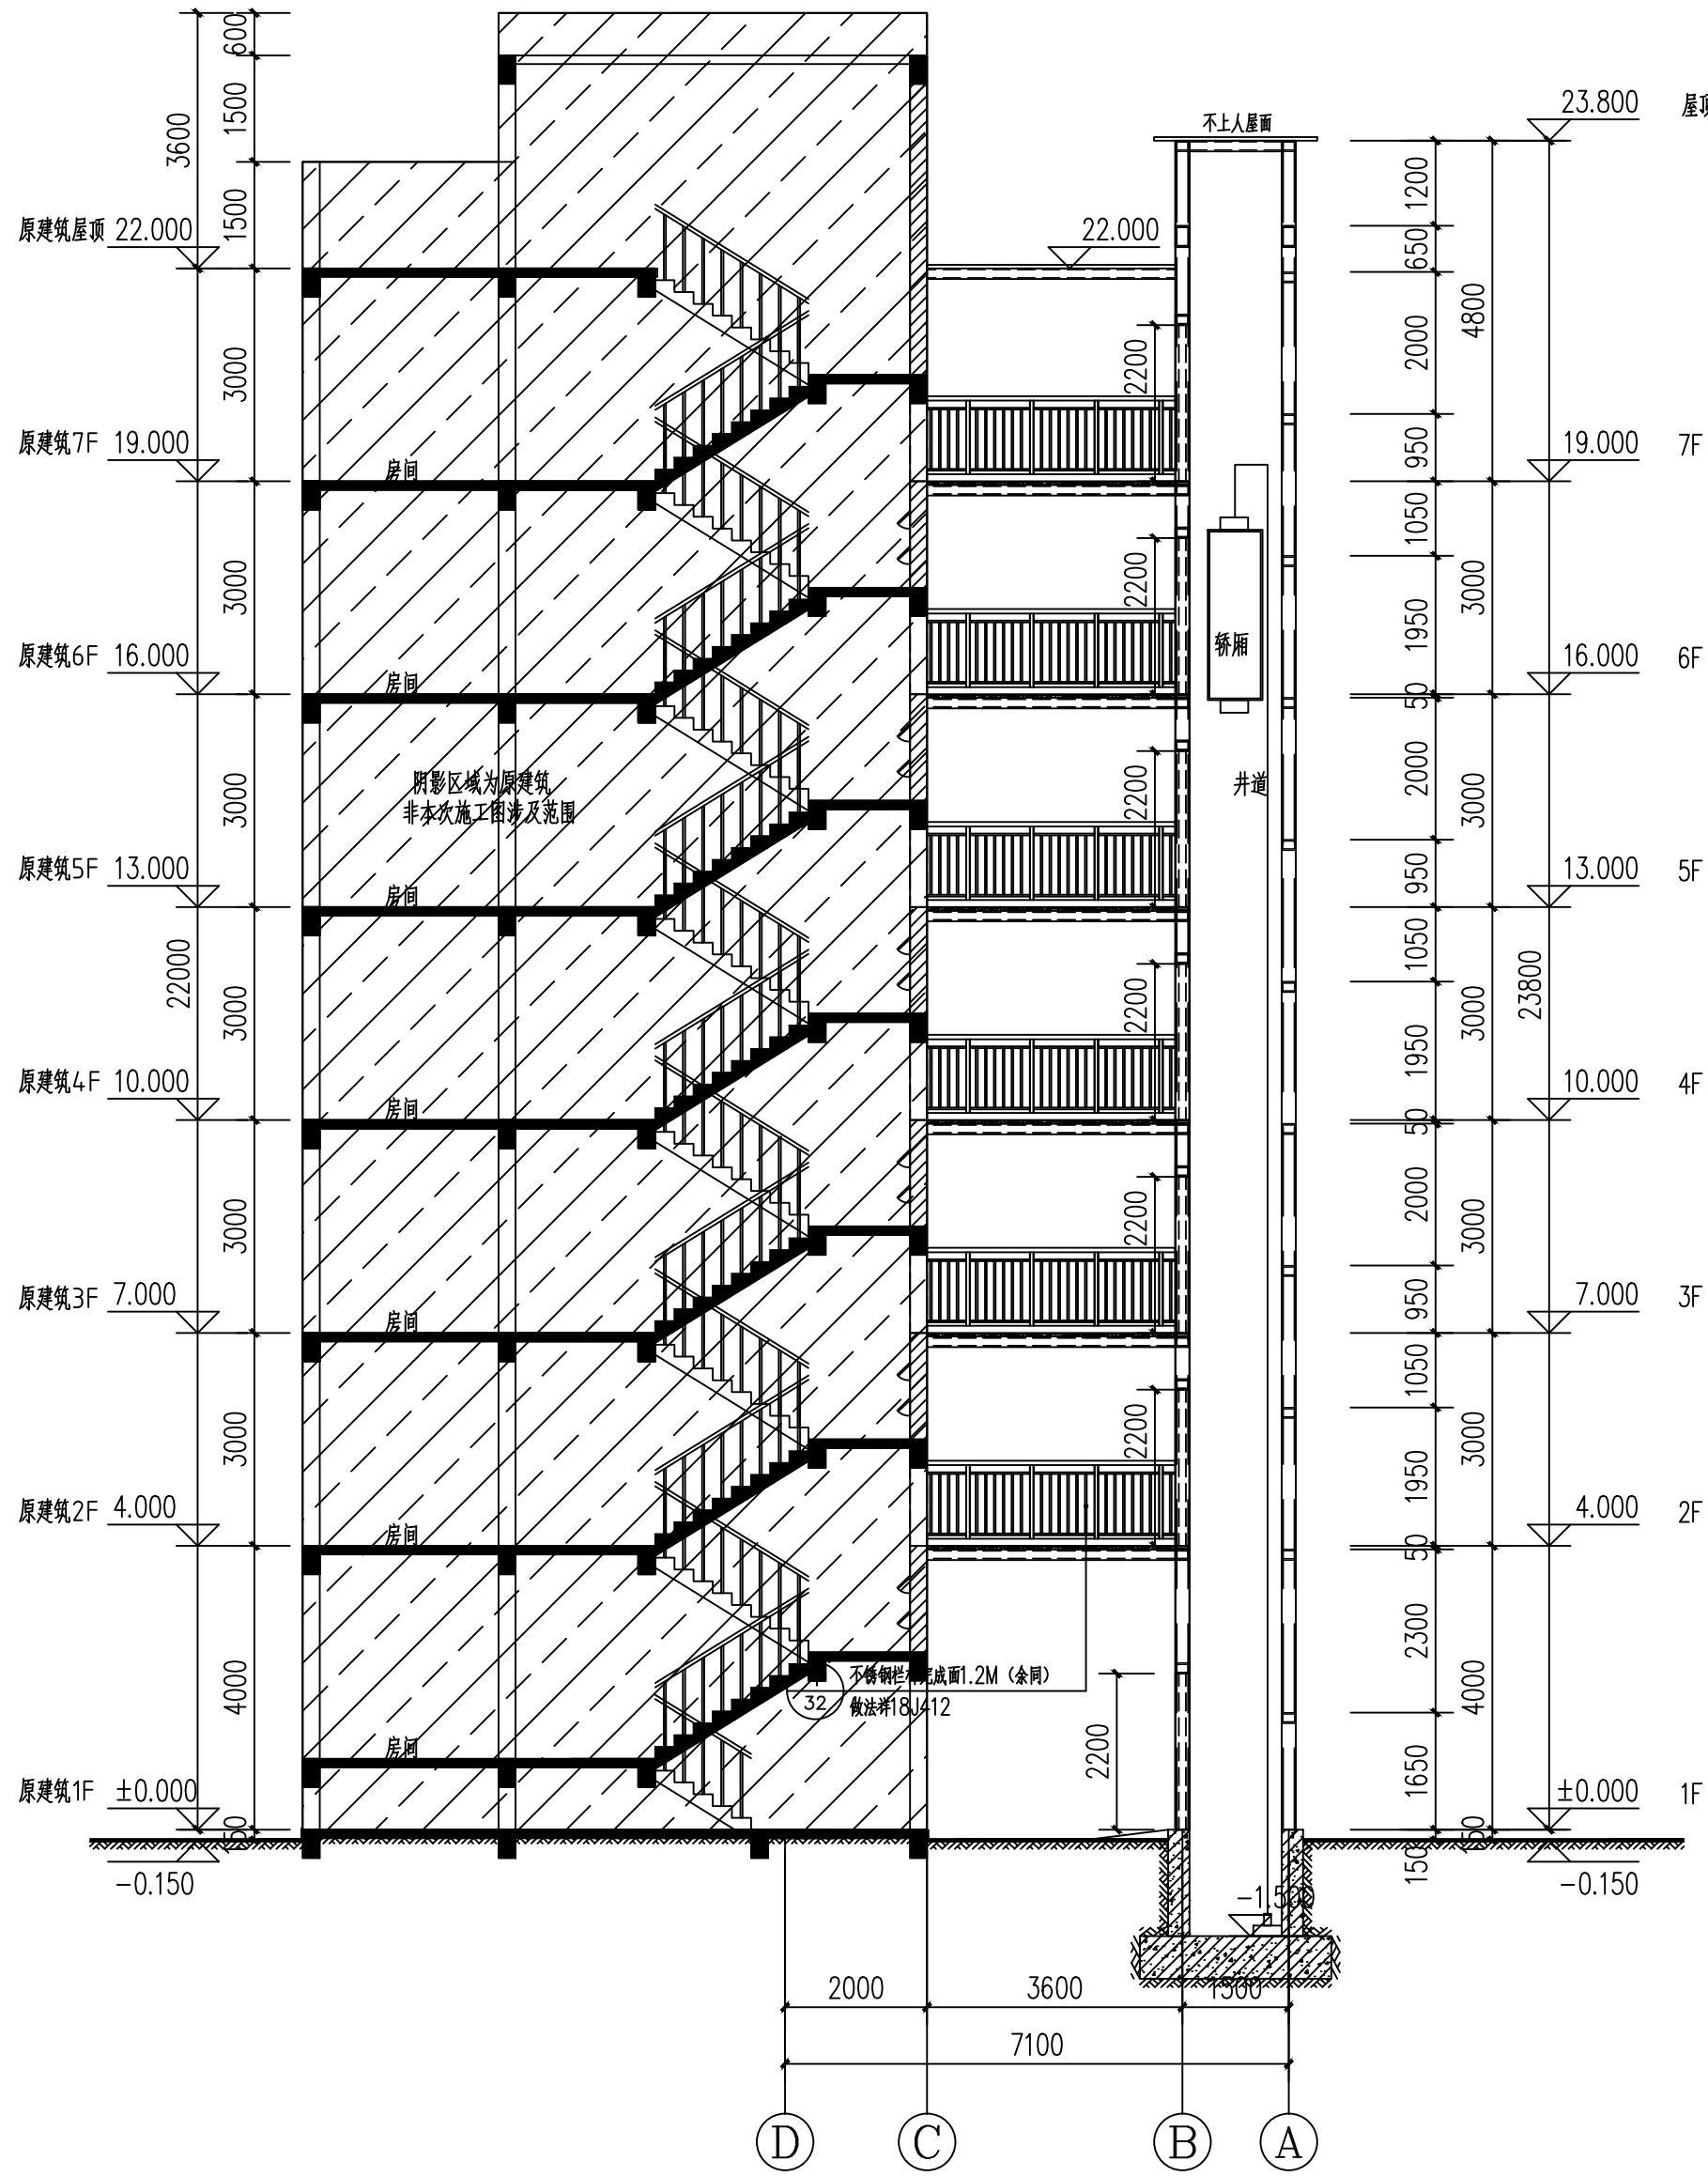

1-1剖面图 1:100
电梯承重梁应结合电梯工艺图定位

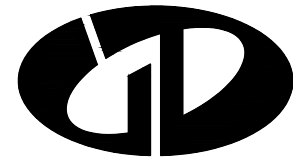

中述设计集团有限公司
Zhongshu Design Group Co., Ltd.

国家甲级工程资质证书编号:A151023585

NATIONAL ARCHITECTURAL DESIGN

LICENSE No A151023585


地址: 中国·宜宾市屏山县屏山镇
岷江大道中段9号丹山碧水
商业步行街负二层1046号

电话: 0831-3501888 TEL: 0831-3501888

建设单位:
CLIENT:
南川区金佛社区金易城市花园5栋1单元业主

注册执业栏		REGISTERED ARCHITECT
姓 名:	傅晓勇	NAME
注册证书号码:	20214403167	REGISTRATION CERTIFICATE NO.
注册印章号码:	5102358-017	REGISTRATION STAMP NO.
项目负责人 PROJECT CAPTAIN	傅晓勇	傅晓勇
专业负责人 MAIN ENGINEER	傅晓勇	傅晓勇
审定 APPR'D	聂军强	聂军强
审核 EXAM'D	傅晓勇	傅晓勇
校对 CHK'D	李诗颖	李诗颖
设计 DESIG'D	李文官	李文官
职责 DUTY	姓 名	签 署
	FULL NAME	SIGNATURE

设计签署		SIGNATURE
设计阶段 JOB STAGE	专 业 DISCIPLINE	建 筑
工程名称 PROJECT	南川区金佛社区金易城市花园5栋1单元增设电梯工程	
子项名称 SUB ITEM		
图 名 TITLE	④-①轴立面图 1-1剖面图	
工 程 号 PROJECT NO.	SS251029	图 号 DWG. NO. JS-07
比 例 SCALE	1:100	日 期 DATE 2025.10

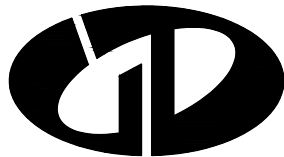

中述设计集团有限公司
Zhongshu Design Group Co., Ltd.

国家甲级工程资质证书编号:A151023585

NATIONAL ARCHITECTURAL DESIGN

LICENSE No A151023585

地址:中国·宜宾市屏山县屏山镇

岷江大道中段9号丹山碧水

商业步行街负二层1046号

电话:0831-3501888 TEL:0831-3501888

建设单位:

CLIENT:

南川区金佛社区金易城市花园5栋1单元业主

注册执业栏 REGISTERED ARCHITECT

姓名: 刘洪 NAME

注册证书号码: S005100890 REGISTRATION CERTIFICATE NO.

注册印章号码: 5102358-S012 REGISTRATION STAMP NO.

项目负责人 PROJECT CAPTAIN 傅晓勇

专业负责人 MAIN ENGINEER 刘洪

审定 APPR'D 聂军强

审核 EXAM'D 刘洪

校对 CHK'D 严洁

设计 DESIG'D 何洋

职责 DUTY 姓名 签署

设计签署 SIGNATURE

设计阶段 JOB STAGE 施工图 DISCIPLINE 专业 结 施

工程名称 PROJECT 南川区金佛社区金易城市花园5栋1单元 增设电梯工程

子项名称 SUB ITEM 南川区金佛社区金易城市花园5栋1单元 增设电梯工程

图 名 TITLE

工程号 PROJECT NO. SS251029

图 号 DWG. NO. GS-02

比 例 SCALE 1:100

日 期 DATE 2025.10

① 手工电弧焊焊接接头 <table><tr><td>t</td><td><6</td></tr><tr><td>b</td><td>t/2</td></tr></table>	t	<6	b	t/2	② 手工电弧焊焊接接头 <table><tr><td>t</td><td>6~9</td><td>10~16</td></tr><tr><td>b</td><td>1</td><td>2</td></tr></table>	t	6~9	10~16	b	1	2	③ 手工电弧焊焊接接头 <table><tr><td>t</td><td>6~9</td><td>10~15</td><td>16~26</td></tr><tr><td>b</td><td>6</td><td>8</td><td>9</td></tr></table>	t	6~9	10~15	16~26	b	6	8	9	④ 手工电弧焊焊接接头 <table><tr><td>t</td><td>6~9</td><td>10~16</td></tr><tr><td>b</td><td>1</td><td>2</td></tr></table>	t	6~9	10~16	b	1	2	⑤ 手工电弧焊焊接接头 <table><tr><td>t</td><td>6~12</td><td>13~26</td></tr><tr><td>β</td><td>45°</td><td>35°</td></tr><tr><td>b</td><td>6</td><td>9</td></tr></table>	t	6~12	13~26	β	45°	35°	b	6	9	⑥ 手工电弧焊焊接接头 <table><tr><td>t</td><td>12~30</td></tr><tr><td>b</td><td>2</td></tr></table>	t	12~30	b	2	⑦ 手工电弧焊焊接接头 <table><tr><td>t</td><td>16~60</td></tr><tr><td>b</td><td>2</td></tr></table>	t	16~60	b	2	⑧ 手工电弧焊焊接接头 <table><tr><td>t</td><td>6~10</td><td>11~20</td></tr><tr><td>b</td><td>1</td><td>2</td></tr><tr><td>h mm</td><td>4</td><td>5</td></tr></table>	t	6~10	11~20	b	1	2	h mm	4	5	⑨ 手工电弧焊焊接接头 <table><tr><td>t</td><td>>12</td></tr><tr><td>b</td><td>6~9</td></tr></table>	t	>12	b	6~9	⑩ 手工电弧焊焊接接头 <table><tr><td>t</td><td>12~40</td></tr><tr><td>b</td><td>2</td></tr></table>	t	12~40	b	2																						
t	<6	
b	t/2	
t	6~9	10~16	
b	1	2	
t	6~9	10~15	16~26	
b	6	8	9	
t	6~9	10~16	
b	1	2	
t	6~12	13~26	
β	45°	35°	
b	6	9	
t	12~30	
b	2	
t	16~60	
b	2	
t	6~10	11~20	
b	1	2	
h mm	4	5	
t	>12	
b	6~9	
t	12~40	
b	2	
⑪ 手工电弧焊焊接接头 <table><tr><td>t</td><td>6~10</td><td>11~17</td><td>18~30</td></tr><tr><td>b</td><td>1</td><td>2</td><td>3</td></tr><tr><td>p</td><td>1</td><td>2</td><td>2</td></tr></table>	t	6~10	11~17	18~30	b	1	2	3	p	1	2	2	⑫ 手工电弧焊焊接接头 <table><tr><td>t</td><td>>16</td></tr><tr><td>b</td><td>2</td></tr></table>	t	>16	b	2	⑬ 手工电弧焊焊接接头 <table><tr><td>t</td><td><16</td></tr><tr><td>β</td><td>45°</td></tr></table>	t	<16	β	45°	⑭ 手工电弧焊焊接接头 <table><tr><td>t1</td><td>>1/4</td></tr><tr><td>t</td><td></td></tr><tr><td>b</td><td>2</td></tr></table>	t1	>1/4	t		b	2	⑮ 手工电弧焊焊接接头 <table><tr><td>t1</td><td>>1/4</td></tr><tr><td>t</td><td></td></tr><tr><td>b</td><td>2</td></tr></table>	t1	>1/4	t		b	2	⑯ 手工电弧焊焊接接头 <table><tr><td>t</td><td><12</td></tr><tr><td>b</td><td>0.1</td></tr></table>	t	<12	b	0.1	⑰ 埋弧焊焊接接头 <table><tr><td>t</td><td>10~16</td><td>17~20</td></tr><tr><td>p</td><td>6</td><td>7</td></tr></table>	t	10~16	17~20	p	6	7	⑱ 埋弧焊焊接接头 <table><tr><td>t</td><td>10~20</td><td>21~30</td><td>31~50</td></tr><tr><td>b</td><td>6</td><td>8</td><td>10</td></tr></table>	t	10~20	21~30	31~50	b	6	8	10	⑲ 埋弧焊焊接接头 <table><tr><td>t</td><td>10~16</td><td>17~24</td></tr><tr><td>β</td><td>70°</td><td>90°</td></tr><tr><td>b</td><td>6</td><td>8</td></tr></table>	t	10~16	17~24	β	70°	90°	b	6	8																						
t	6~10	11~17	18~30	
b	1	2	3	
p	1	2	2	
t	>16	
b	2	
t	<16	
β	45°	
t1	>1/4	
t	
b	2	
t1	>1/4	
t	
b	2	
t	<12	
b	0.1	
t	10~16	17~20	
p	6	7	
t	10~20	21~30	31~50	
b	6	8	10	
t	10~16	17~24	
β	70°	90°	
b	6	8	
⑳ 埋弧焊焊接接头 <table><tr><td>t</td><td>16~20</td><td>21~30</td><td>31~50</td></tr><tr><td>b</td><td>6</td><td>8</td><td>10</td></tr></table>	t	16~20	21~30	31~50	b	6	8	10	㉑ 埋弧焊焊接接头 <table><tr><td>t</td><td>20~30</td></tr><tr><td>β</td><td>55°</td></tr></table>	t	20~30	β	55°	㉒ 埋弧焊焊接接头 <table><tr><td>t</td><td>20~40</td></tr><tr><td>β</td><td>80°</td></tr></table>	t	20~40	β	80°	㉓ 埋弧焊焊接接头 <table><tr><td>t</td><td>10~15</td><td>16~20</td></tr><tr><td>h mm</td><td>4</td><td>6</td></tr></table>	t	10~15	16~20	h mm	4	6	㉔ 埋弧焊焊接接头 <table><tr><td>t</td><td>6~12</td><td>>13</td></tr><tr><td>β</td><td>45°</td><td>35°</td></tr><tr><td>b</td><td>6</td><td>9</td></tr></table>	t	6~12	>13	β	45°	35°	b	6	9	㉕ 埋弧焊焊接接头 <table><tr><td>t</td><td></td></tr><tr><td>b</td><td></td></tr></table>	t		b		㉖ 埋弧焊焊接接头 <table><tr><td>t</td><td></td></tr><tr><td>b</td><td></td></tr></table>	t		b		㉗ 埋弧焊焊接接头 <table><tr><td>t</td><td>16~40</td></tr><tr><td>β</td><td>60°</td></tr></table>	t	16~40	β	60°	㉘ 埋弧焊焊接接头 <table><tr><td>t</td><td>>19</td></tr><tr><td>β</td><td>50°</td></tr></table>	t	>19	β	50°	㉙ 埋弧焊焊接接头 <table><tr><td>t</td><td><22</td><td>>25</td></tr><tr><td>G</td><td>22</td><td>25</td></tr></table>	t	<22	>25	G	22	25																											
t	16~20	21~30	31~50	
b	6	8	10	
t	20~30	
β	55°	
t	20~40	
β	80°	
t	10~15	16~20	
h mm	4	6	
t	6~12	>13	
β	45°	35°	
b	6	9	
t	
b	
t	
b	
t	16~40	
β	60°	
t	>19	
β	50°	
t	<22	>25	
G	22	25	
㉚ 现场焊：能形柱的焊接 <table><tr><td>t</td><td><36</td><td>>38</td></tr><tr><td>β</td><td>45°</td><td>35°</td></tr><tr><td>b</td><td>5</td><td>9</td></tr></table>	t	<36	>38	β	45°	35°	b	5	9	㉛ 现场焊：能形柱的焊接 <table><tr><td>t</td><td><36</td><td>>38</td></tr><tr><td>β</td><td>45°</td><td>35°</td></tr><tr><td>b</td><td>5</td><td>9</td></tr></table>	t	<36	>38	β	45°	35°	b	5	9	㉜ 现场焊：工字形梁翼缘与柱的焊接 <table><tr><td>t</td><td>6~12</td><td>>13</td></tr><tr><td>β</td><td>45°</td><td>35°</td></tr><tr><td>b</td><td>6</td><td>9</td></tr></table>	t	6~12	>13	β	45°	35°	b	6	9	㉝ 现场焊：工字形梁翼缘的焊接 <table><tr><td>t</td><td>6~12</td><td>>13</td></tr><tr><td>β</td><td>45°</td><td>35°</td></tr><tr><td>b</td><td>6</td><td>9</td></tr></table>	t	6~12	>13	β	45°	35°	b	6	9	㉞ 现场焊：工字形梁翼缘的焊接 <table><tr><td>t</td><td>6~12</td><td>>13</td></tr><tr><td>β</td><td>45°</td><td>35°</td></tr><tr><td>b</td><td>6</td><td>9</td></tr></table>	t	6~12	>13	β	45°	35°	b	6	9	㉟ 现场焊：工字形柱翼缘的焊接 <table><tr><td>t</td><td>6~12</td><td>>13</td></tr><tr><td>β</td><td>45°</td><td>35°</td></tr><tr><td>b</td><td>6</td><td>9</td></tr></table>	t	6~12	>13	β	45°	35°	b	6	9	㊱ 现场焊：工字形柱翼缘的焊接 <table><tr><td>t</td><td>6~12</td><td>>13</td></tr><tr><td>β</td><td>45°</td><td>35°</td></tr><tr><td>b</td><td>6</td><td>9</td></tr></table>	t	6~12	>13	β	45°	35°	b	6	9	㊲ 现场焊：工字形柱翼缘的焊接 <table><tr><td>t</td><td>6~12</td><td>>13</td></tr><tr><td>β</td><td>45°</td><td>35°</td></tr><tr><td>b</td><td>6</td><td>9</td></tr></table>	t	6~12	>13	β	45°	35°	b	6	9	㊳ 现场焊：工字形柱翼缘的焊接 <table><tr><td>t</td><td>6~12</td><td>>13</td></tr><tr><td>β</td><td>45°</td><td>35°</td></tr><tr><td>b</td><td>6</td><td>9</td></tr></table>	t	6~12	>13	β	45°	35°	b	6	9
t	<36	>38	
β	45°	35°	
b	5	9	
t	<36	>38	
β	45°	35°	
b	5	9	
t	6~12	>13	
β	45°	35°	
b	6	9	
t	6~12	>13	
β	45°	35°	
b	6	9	
t	6~12	>13	
β	45°	35°	
b	6	9	
t	6~12	>13	
β	45°	35°	
b	6	9	
t	6~12	>13	
β	45°	35°	
b	6	9	
t	6~12	>13	
β	45°	35°	
b	6	9	
t	6~12	>13	
β	45°	35°	
b	6	9	
㊴ 现场焊：引弧板加工大样 <table><tr><td>t</td><td><36</td><td>>38</td></tr><tr><td>β</td><td>45°</td><td>35°</td></tr><tr><td>b</td><td>5</td><td>9</td></tr></table>	t	<36	>38	β	45°	35°	b	5	9	㊵ 柱腹板贴板(伸出节点域范围)补强塞焊孔的焊接 <table><tr><td>塞焊孔板口</td><td>>16</td></tr><tr><td>塞焊孔间距</td><td><21</td></tr></table>	塞焊孔板口	>16	塞焊孔间距	<21	㊶ 柱腹板贴板(在节点域范围内)补强塞焊孔的焊接 <table><tr><td>塞焊孔板口</td><td>>16</td></tr><tr><td>塞焊孔间距</td><td><21</td></tr></table>	塞焊孔板口	>16	塞焊孔间距	<21	
t	<36	>38	
β	45°	35°	
b	5	9	
塞焊孔板口	>16	
塞焊孔间距	<21	
塞焊孔板口	>16	
塞焊孔间距	<21	

规格	钻孔直径	钻孔深度	设计拔力	极限拔力	设计剪力	基座混凝土强度
M16×190	18mm	125mm	30KN	76KN	26KN	C20

规格	钻孔直径	钻孔深度	设计拔力	极限拔力	设计剪力	基座混凝土强度
M16x190	18mm	125mm	30KN	76KN	26KN	C20

说明：应结合所购买的化学植筋螺栓说明书施工。



中述设计集团有限公司

Zhongshu Design Group Co., Ltd.

国家甲级工程资质证书编号:A151023585

NATIONAL ARCHITECTURAL DESIGN

LICENSE No A151023585

地址:中国·宜宾市屏山县屏山镇

岷江大道中段9号丹山碧水

商业步行街负二层1046号

电话:0831-3501888 TEL:0831-3501888

建设单位:

CLIENT:

南川区金佛社区金易城市花园5栋1单元业主

注册执业栏 REGISTERED ARCHITECT

姓名: 刘洪

注册证书号码: S005100890

注册印章号码: 5102358-S012

项目负责人 PROJECT CAPTAIN 傅晓勇

专业负责人 MAIN ENGINEER 刘洪

审定 APPR'D 聂军强

审核 EXAM'D 刘洪

校对 CHK'D 严洁

设计 DESIGN'D 何洋

职责 DUTY 姓名 FULL NAME 签署 SIGNATURE

设计签署 SIGNATURE

设计阶段 JOB STAGE 施工图 DISCIPLINE 专业 结 施

工程名称 PROJECT 南川区金佛社区金易城市花园5栋1单元

增建电梯工程

子项名称 SUB ITEM 南川区金佛社区金易城市花园5栋1单元

增建电梯工程


图名 TITLE 基础平面布置图

工程号 PROJECT NO. SS251029


图号 DWG. NO. GS-03

比例 SCALE 1:100

日期 DATE 2025.10


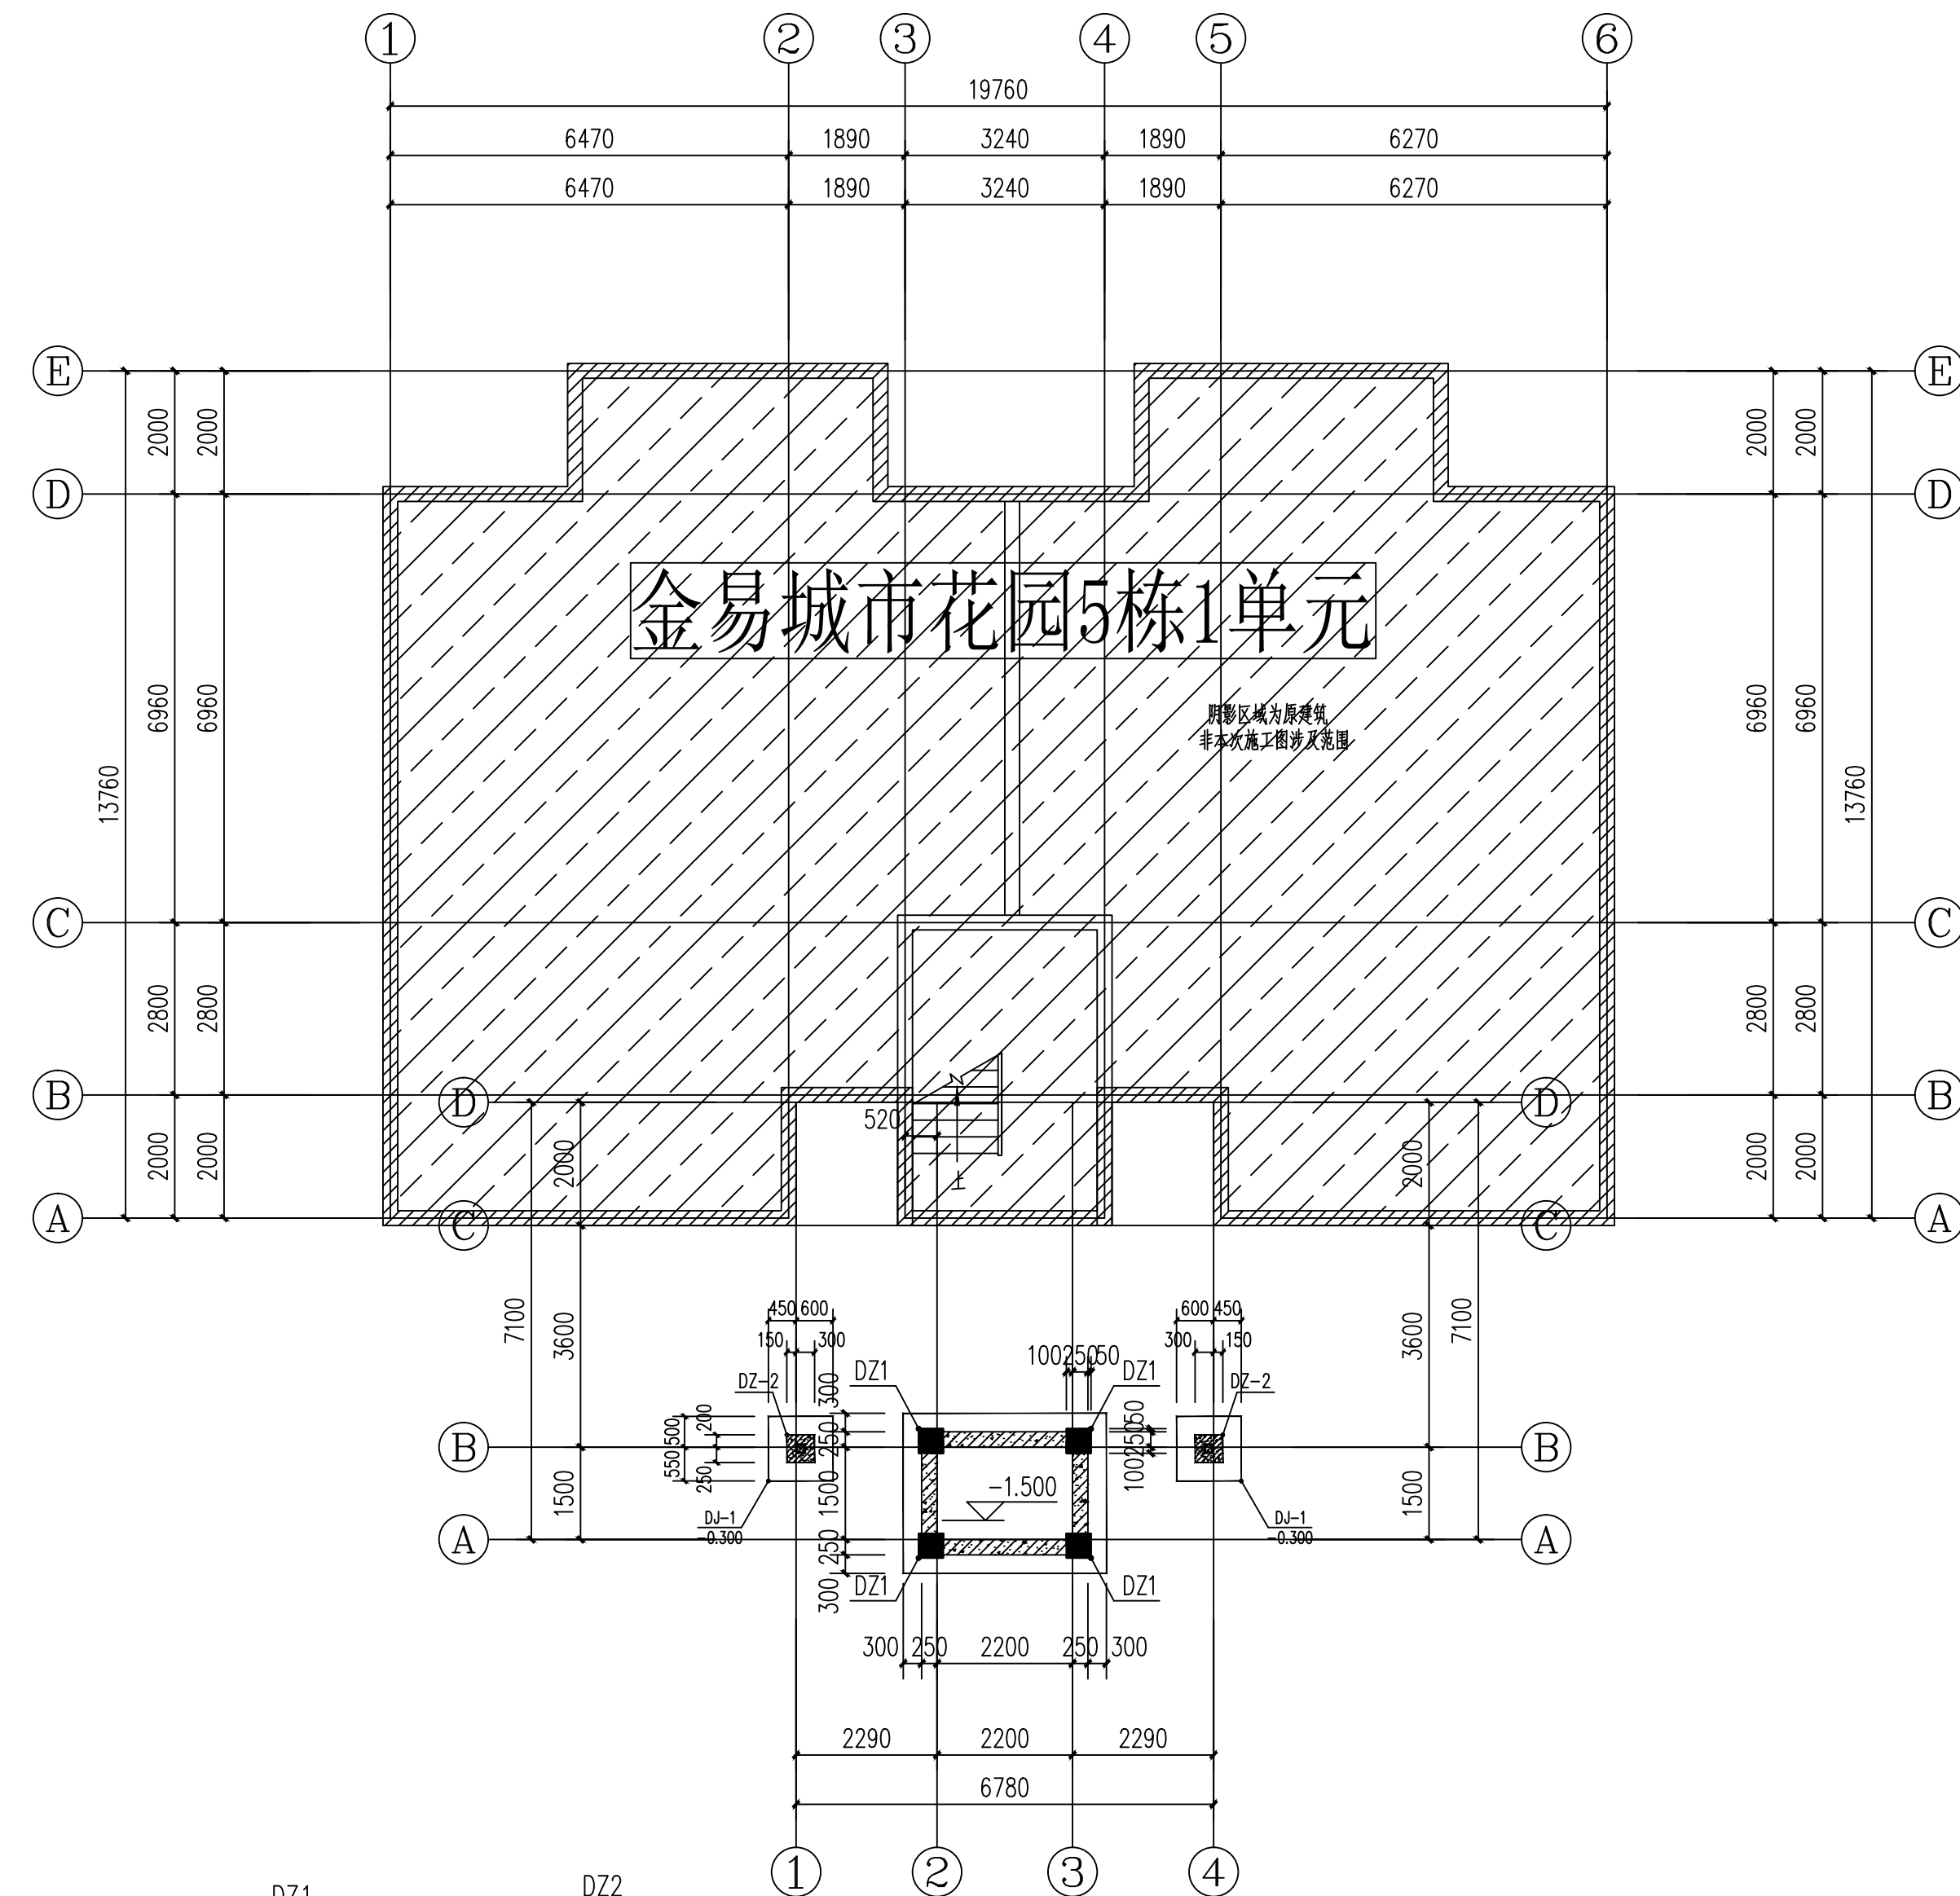


基础平面布置图 1:100

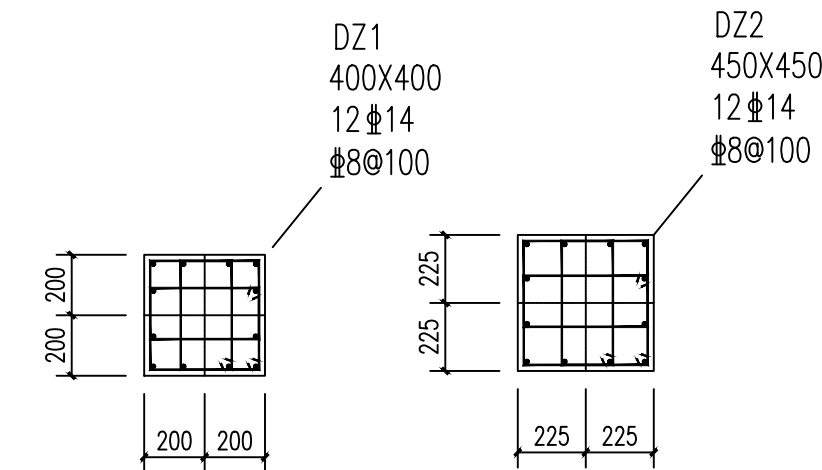

DZ1配筋图

DZ2配筋图

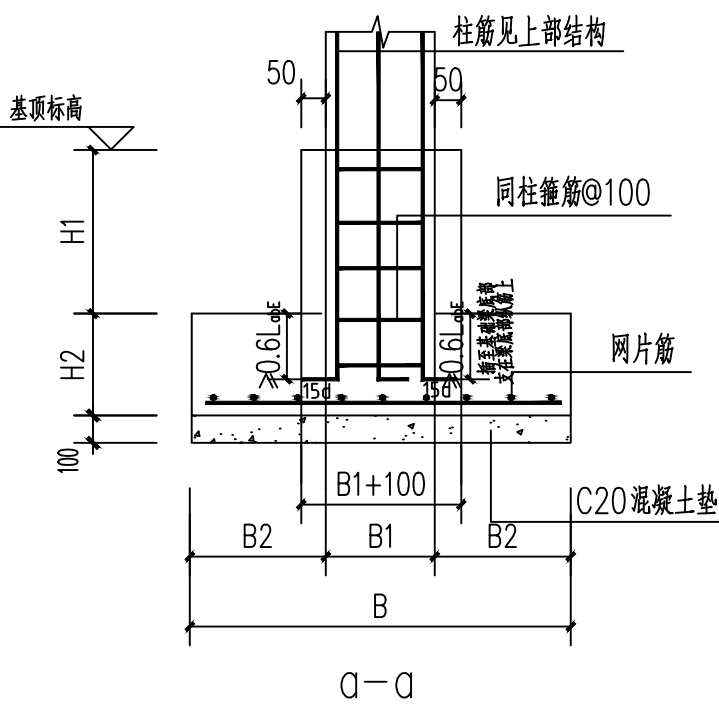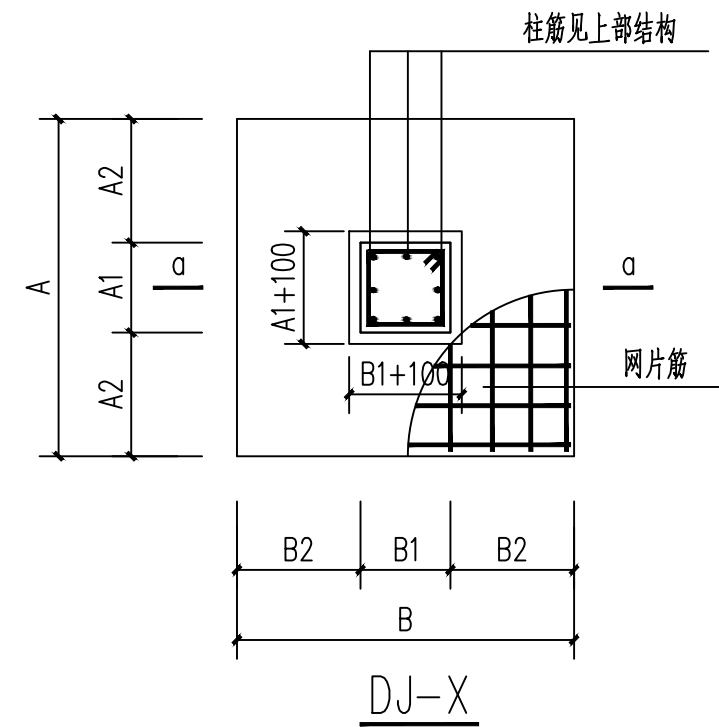

独立柱基础配筋大样


独立柱基础配筋表

项目	A	A1	A2	B	B1	B2	H1	H2	网片筋(短边方向)	网片筋(长边方向)	基础混凝土
DJ-1	1050	450	300	1050	450	300	>300	500	14@200	14@200	C30


注: 1. 混凝土采用原槽浇筑, 独立基础持力层为粉质黏土层, 承载力特征值 $f_{ak} \geq 150\text{KPa}$, 夯实系数无谡0.97。
2. 当柱基与柱基距离很近, 或有部分重叠时, 可在施工中自行做成联合基础, 但以上尺寸不得擅自调整。
3. 柱基的偏心原则以柱心齐独基几何尺寸中心; 图中独基偏心有原位标注者以标注为准。

电梯井基坑壁墙墙身配筋表


编号	标高范围	墙厚	钢筋排数	水平分布筋	垂直分布筋	梅花形拉筋
Q1	基顶-0.000	250	2排(双层)	Φ10@200	Φ12@200	Φ6.5@600x600

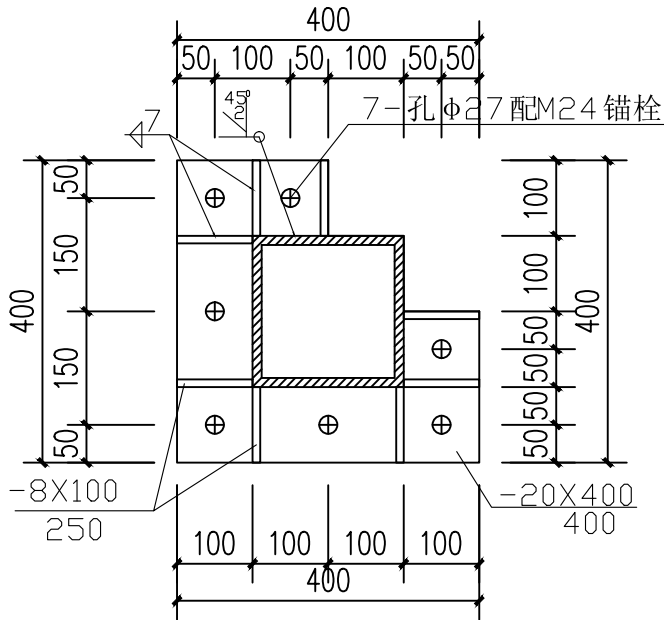


钢柱柱脚节点大样图 1:10

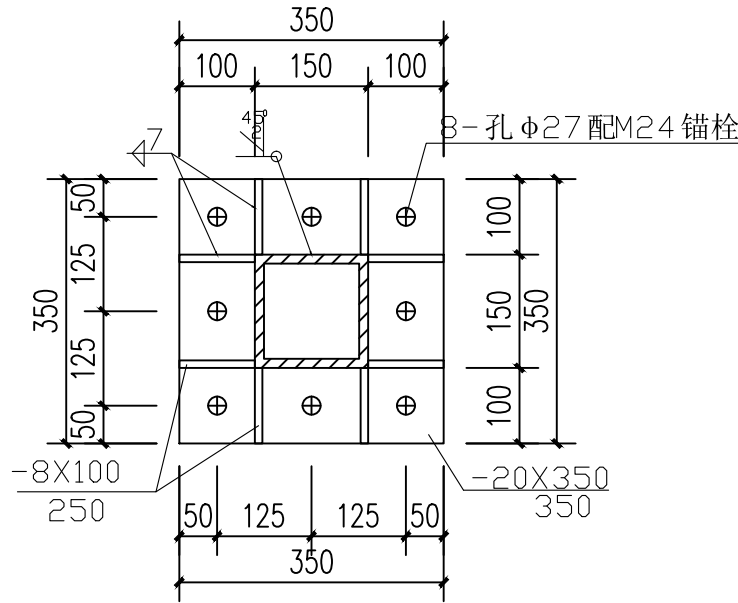


廊桥钢柱柱脚节点大样图1 1:10

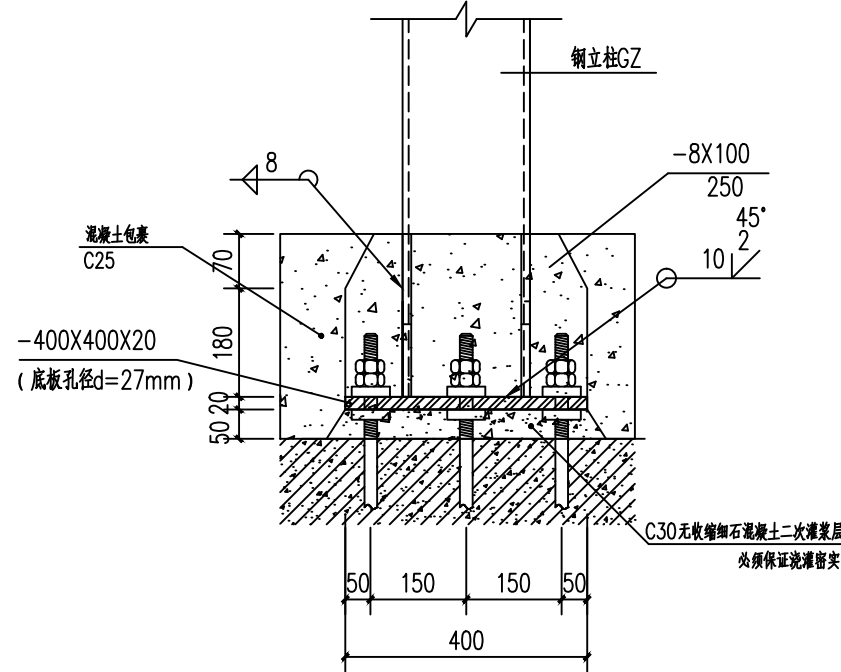

钢柱柱脚大样图 1:20

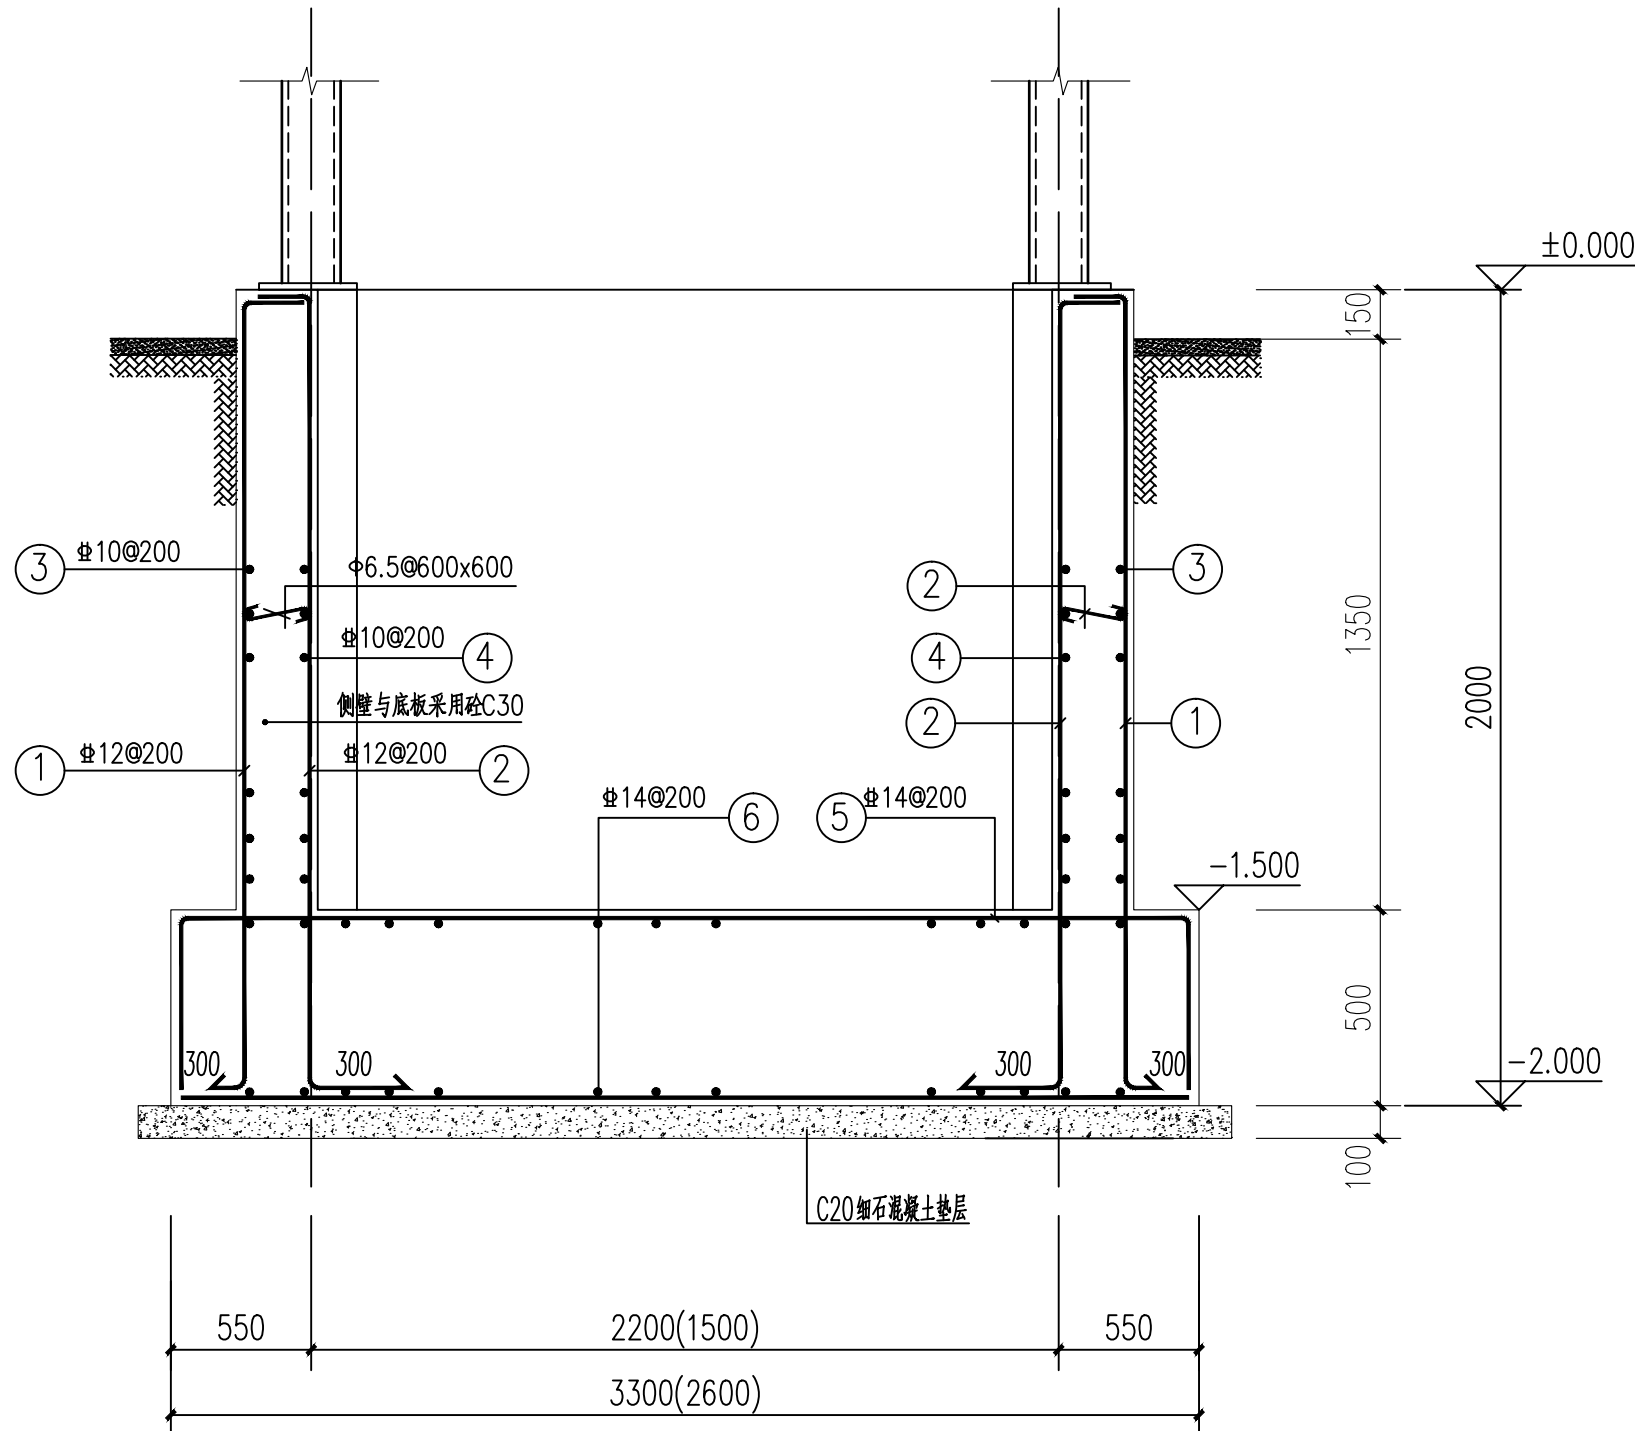


基础剖面图

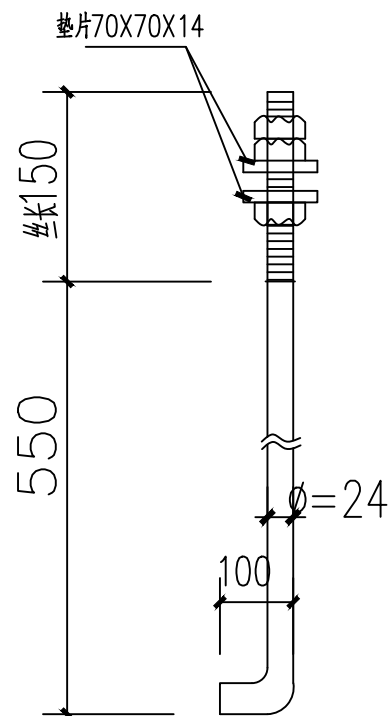

M24柱脚螺栓
材质Q235B

电梯基础说明：		
1、	原建筑持力层为中风化岩层，新增电梯项目基础持力层为已固结的老土层，承载力特征值fak	
	≥150kPa。	
2、	本工程基础采用材料：筏板、挡土墙C30砼（抗渗等级P8级）；HPB300钢筋，	
	HRB400基础钢筋保护层厚度40mm。	
3、	本工程筏板基础厚度为500mm。基础垫层采用C20。	
4、	基础底板顶标高初定为-1.500m，基础底面必须夯实，如现场开挖与设计不符（如存在软弱层，土夹石层，建筑垃圾回填层），应立即通知设计地勘等相关单位变更基础方案。	
5、	施工过程中基坑不应泡水，雨季或者地表水比较丰富的情况应提前做好降水措施。	
6、	施工过程中应选择合适的施工工具和设备（碾压应采用机械设备，人工碾压无法达到设计效果），并做好相应的施工工艺方案。	
7、	承载力特征值应由实验确定，实测值不得低于设计值。	
8、	基础开挖应注意保护周边建筑，不得野蛮施工；施工期间应做好周边建筑物的监控	
	工作，避免对原建筑物造成损伤。	
9、	本图可参照《22G101》使用。	
10、	全部基础施工应符合现行有关规程，规范的相关要求。本说明未述及者，均按国家有关	
	现行规范办理。	
11、	施工时应与电梯厂家技术人员密切配合，控制好井道的几何尺寸，并作好相应的预留预埋。	

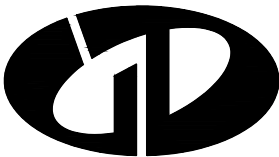

中述设计集团有限公司

Zhongshu Design Group Co., Ltd.

国家甲级工程资质证书编号:A151023585

NATIONAL ARCHITECTURAL DESIGN

LICENSE No A151023585

地址:中国·宜宾市屏山县屏山镇

岷江大道中段9号丹山碧水

商业步行街负二层1046号

电话:0831-3501888 TEL:0831-3501888

建设单位：

CLIENT：

南川区金佛社区金易城市花园5栋1单元业主

注册执业栏 REGISTERED ARCHITECT

姓名：刘洪 NAME

注册证书号码：S005100890 REGISTRATION CERTIFICATE NO.

注册印章号码：5102358-S012 REGISTRATION STAMP NO.

项目负责人 PROJECT CAPTAIN 傅晓勇

专业负责人 MAIN ENGINEER 刘洪

审定 APPR'D 聂军强

审核 EXAM'D 刘洪

校对 CHK'D 严洁

设计 DESIG'D 何洋

职责 DUTY 姓名 FULL NAME 签署 SIGNATURE

设计签署 SIGNATURE

设计阶段 JOB STAGE 施工图 DISCIPLINE 专业 结施

工程名称 PROJECT 南川区金佛社区金易城市花园5栋1单元

增设电梯工程

子项名称 SUB ITEM 南川区金佛社区金易城市花园5栋1单元

增设电梯工程

图名 TITLE 基础大样图

工程号 PROJECT NO. SS251029 图号 DWG. NO. GS-04

比例 SCALE 1:100 日期 DATE 2025.10



SCALE	1:100	DATE	2023.10
-------	-------	------	---------



钢梁与构造柱连接大样 1:25



中述设计集团有限公司

Zhongshu Design Group Co., Ltd.

国家甲级工程资质证书编号:A151023585

NATIONAL ARCHITECTURAL DESIGN

LICENSE No A151023585

地址:中国·宜宾市屏山县屏山镇

岷江大道中段9号丹山碧水

商业步行街负二层1046号

电话:0831-3501888 TEL:0831-3501888

建设单位:

CLIENT:

南川区金佛社区金易城市花园5栋1单元业主

注册执业栏 REGISTERED ARCHITECT

姓名: 刘洪

注册证书号码: S005100890

注册印章号码: 5102358-S012

项目负责人 PROJECT CAPTAIN 傅晓勇

专业负责人 MAIN ENGINEER 刘洪

审定 APPR'D 聂军强

审核 EXAM'D 刘洪

校对 CHK'D 严洁

设计 DESIGN'D 何洋

职责 DUTY 姓名 FULL NAME 签署 SIGNATURE

设计签署 SIGNATURE

设计阶段 JOB STAGE 施工图 DISCIPLINE 专业 结论

工程名称 PROJECT 南川区金佛社区金易城市花园5栋1单元

子项名称 SUB ITEM 增设电梯工程


图名 TITLE 屋顶层平面布置图

工程号 PROJECT NO. SS251029

图号 DWG. NO. GS-06

比例 SCALE 1:100


日期 DATE 2025.10

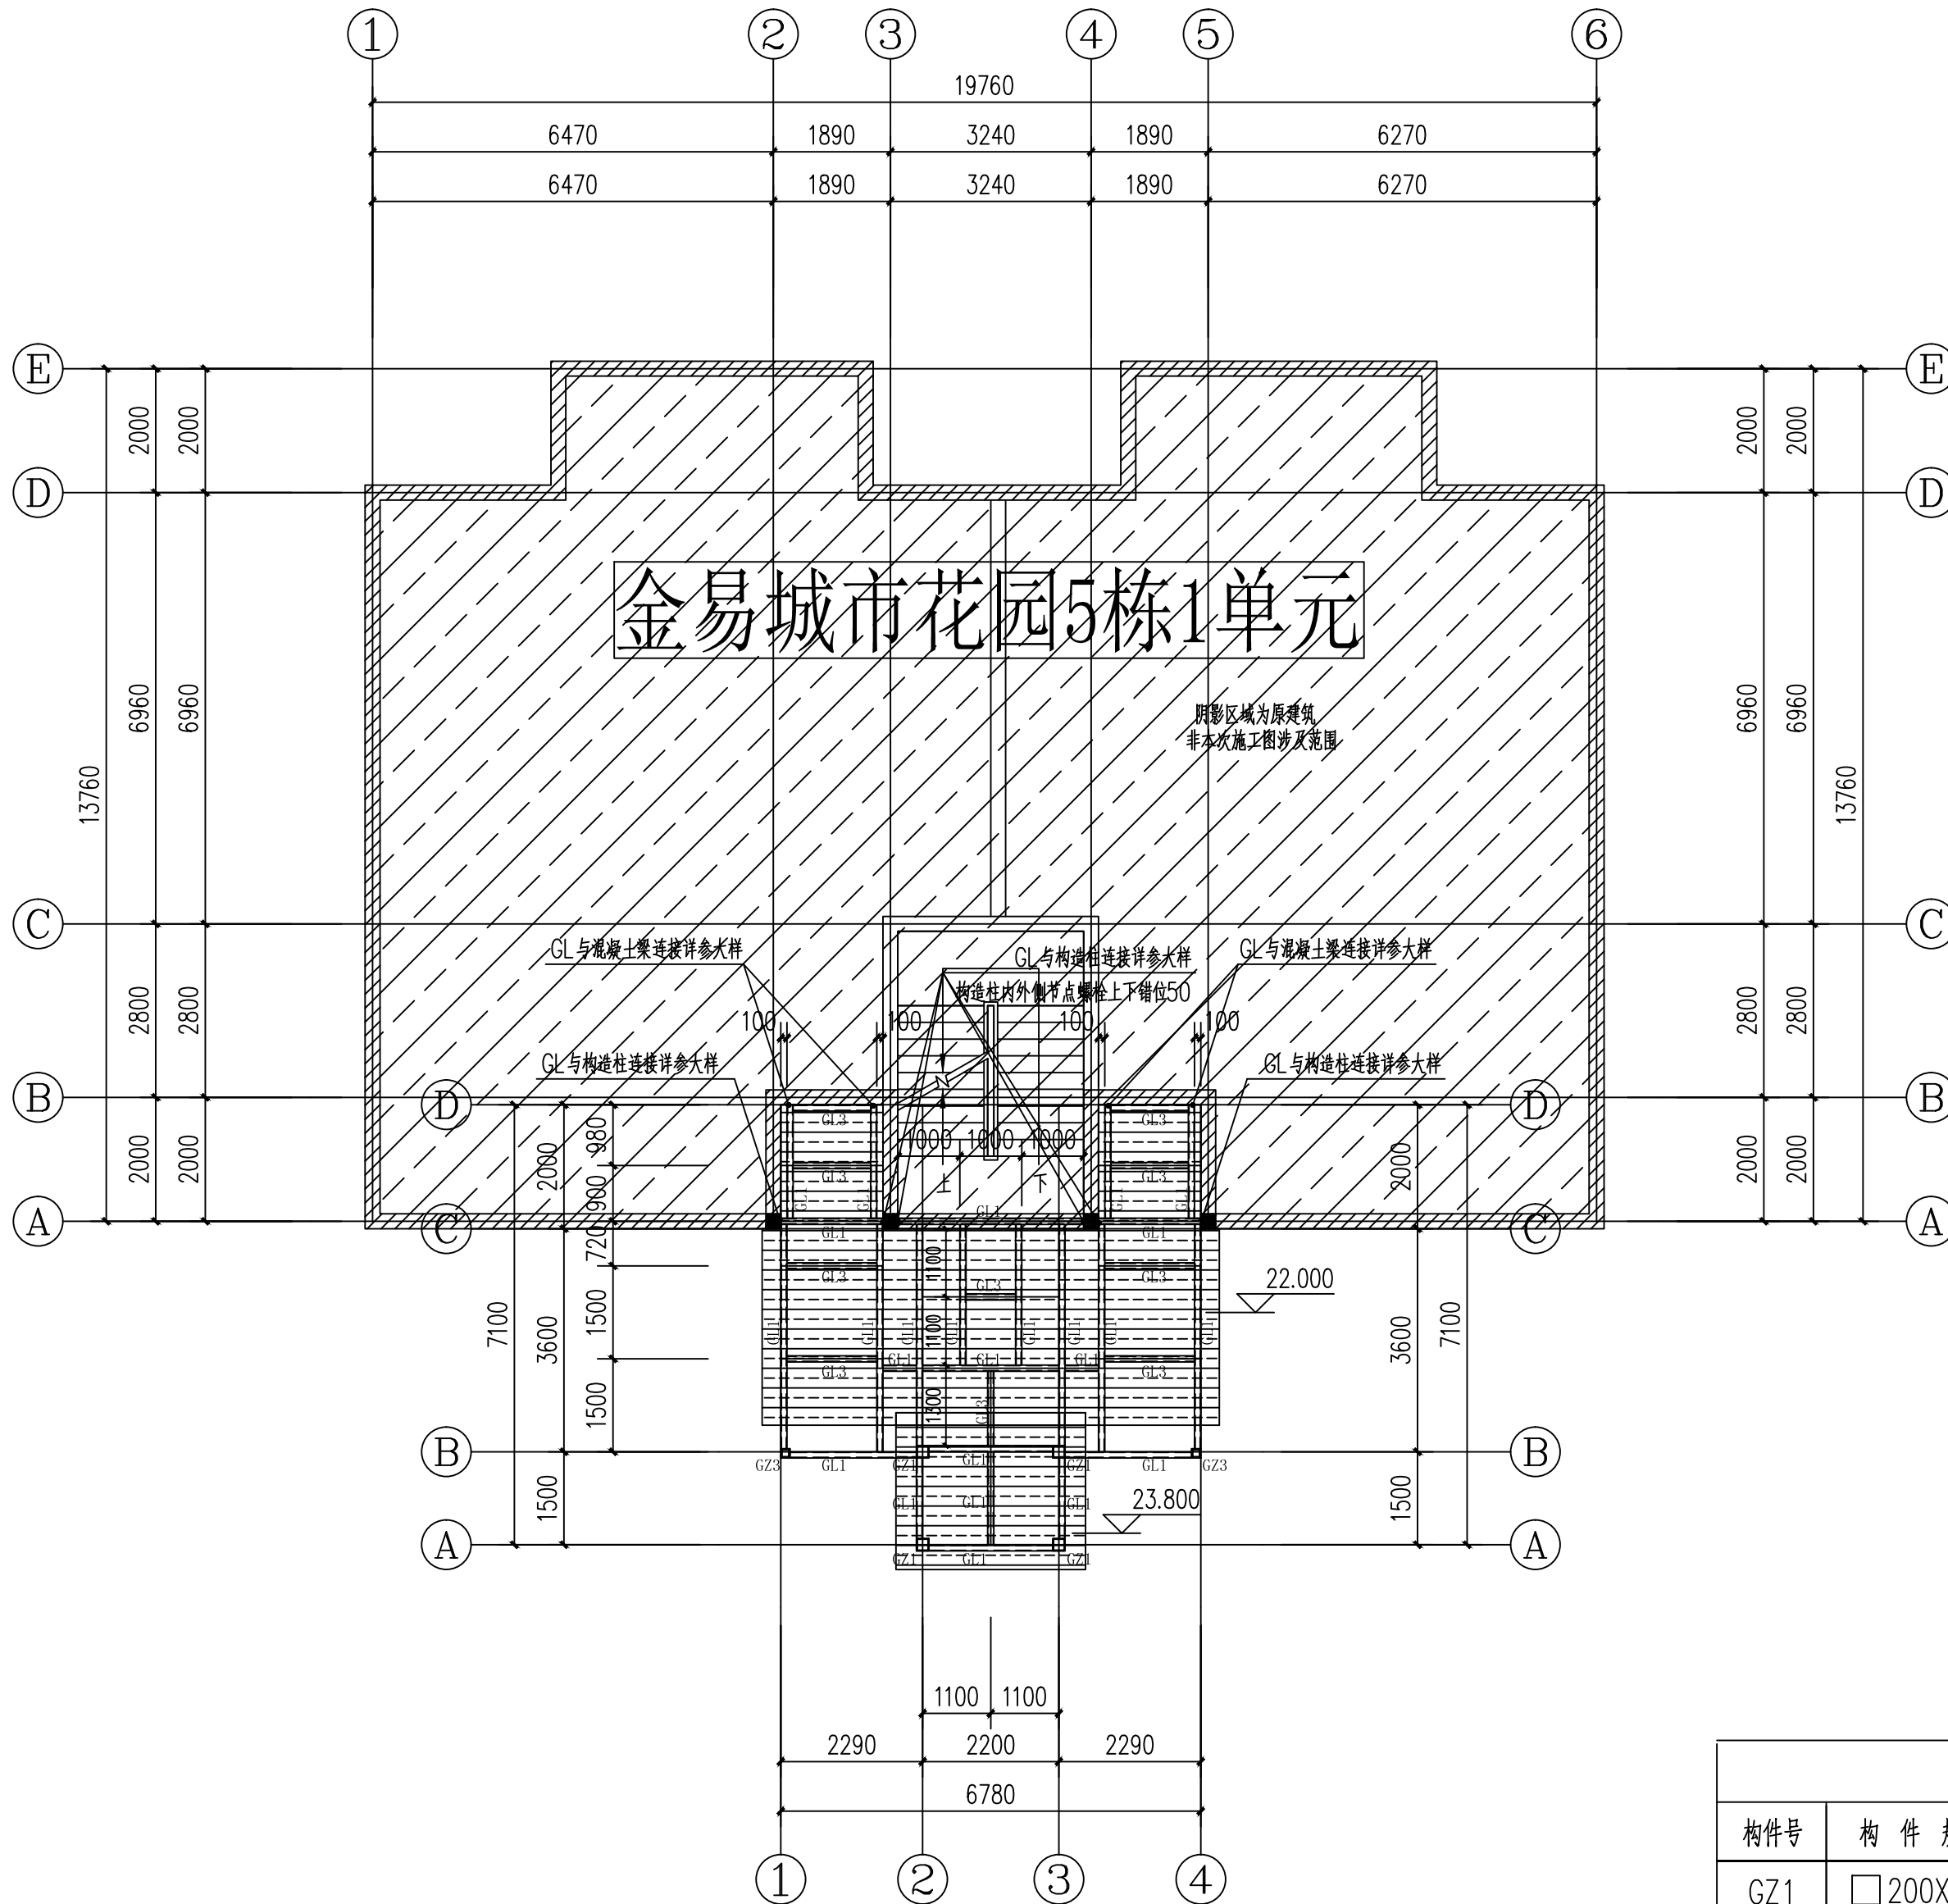

屋顶层平面布置图 1:100

钢结构材料表

构件号	构件规格	材质
GZ1	□200X200X6X6	Q235B
GZ2	□100X50X4X4	Q235B
GZ3	□150X150X6X6	Q235B
GL1	□150X100X5X5	Q235B
GL2	□150X100X6X6	Q235B
GL3	□100X50X4X4	Q235B
主机承重梁	□200X200X6X6	Q235B

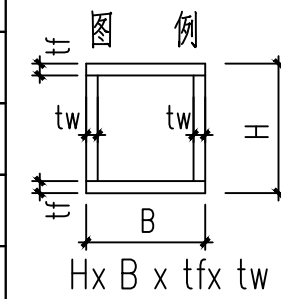



中述设计集团有限公司

Zhongshu Design Group Co., Ltd.

国家甲级工程资质证书编号:A151023585

NATIONAL ARCHITECTURAL DESIGN

LICENSE No A151023585

地址:中国·宜宾市屏山县屏山镇

岷江大道中段9号丹山碧水

商业步行街负二层1046号

电话:0831-3501888 TEL:0831-3501888


建设单位:

CLIENT:

南川区金佛社区金易城市花园5栋1单元业主


注册执业栏		REGISTERED ARCHITECT
姓 名:	刘洪	NAME
注册证书号码:	S005100890	REGISTRATION CERTIFICATE NO.
注册印章号码:	5102358-S012	REGISTRATION STAMP NO.
项目负责人 PROJECT CAPTAIN	傅晓勇	傅晓勇
专业负责人 MAIN ENGINEER	刘 洪	刘 洪
审定 APPR'D	聂军强	聂军强
审核 EXAM'D	刘 洪	刘 洪
校对 CHK'D	严 洁	严 洁
设计 DESIG'D	何 洋	何 洋
职责 DUTY	姓 名	签 署 SIGNATURE

设计签署			SIGNATURE
设计阶段 JOB STAGE	施工图	专 业 DISCIPLINE	结 施
工程名称 PROJECT	南川区金佛社区金易城市花园5栋1单元 增设电梯工程		
子项名称 SUB ITEM	南川区金佛社区金易城市花园5栋1单元 增设电梯工程		
图 名 TITLE	结构立面图1		
工 程 号 PROJECT NO.	SS251029	图 号 DWG. NO.	GS-07
比 例 SCALE	1:100	日 期 DATE	2025.10

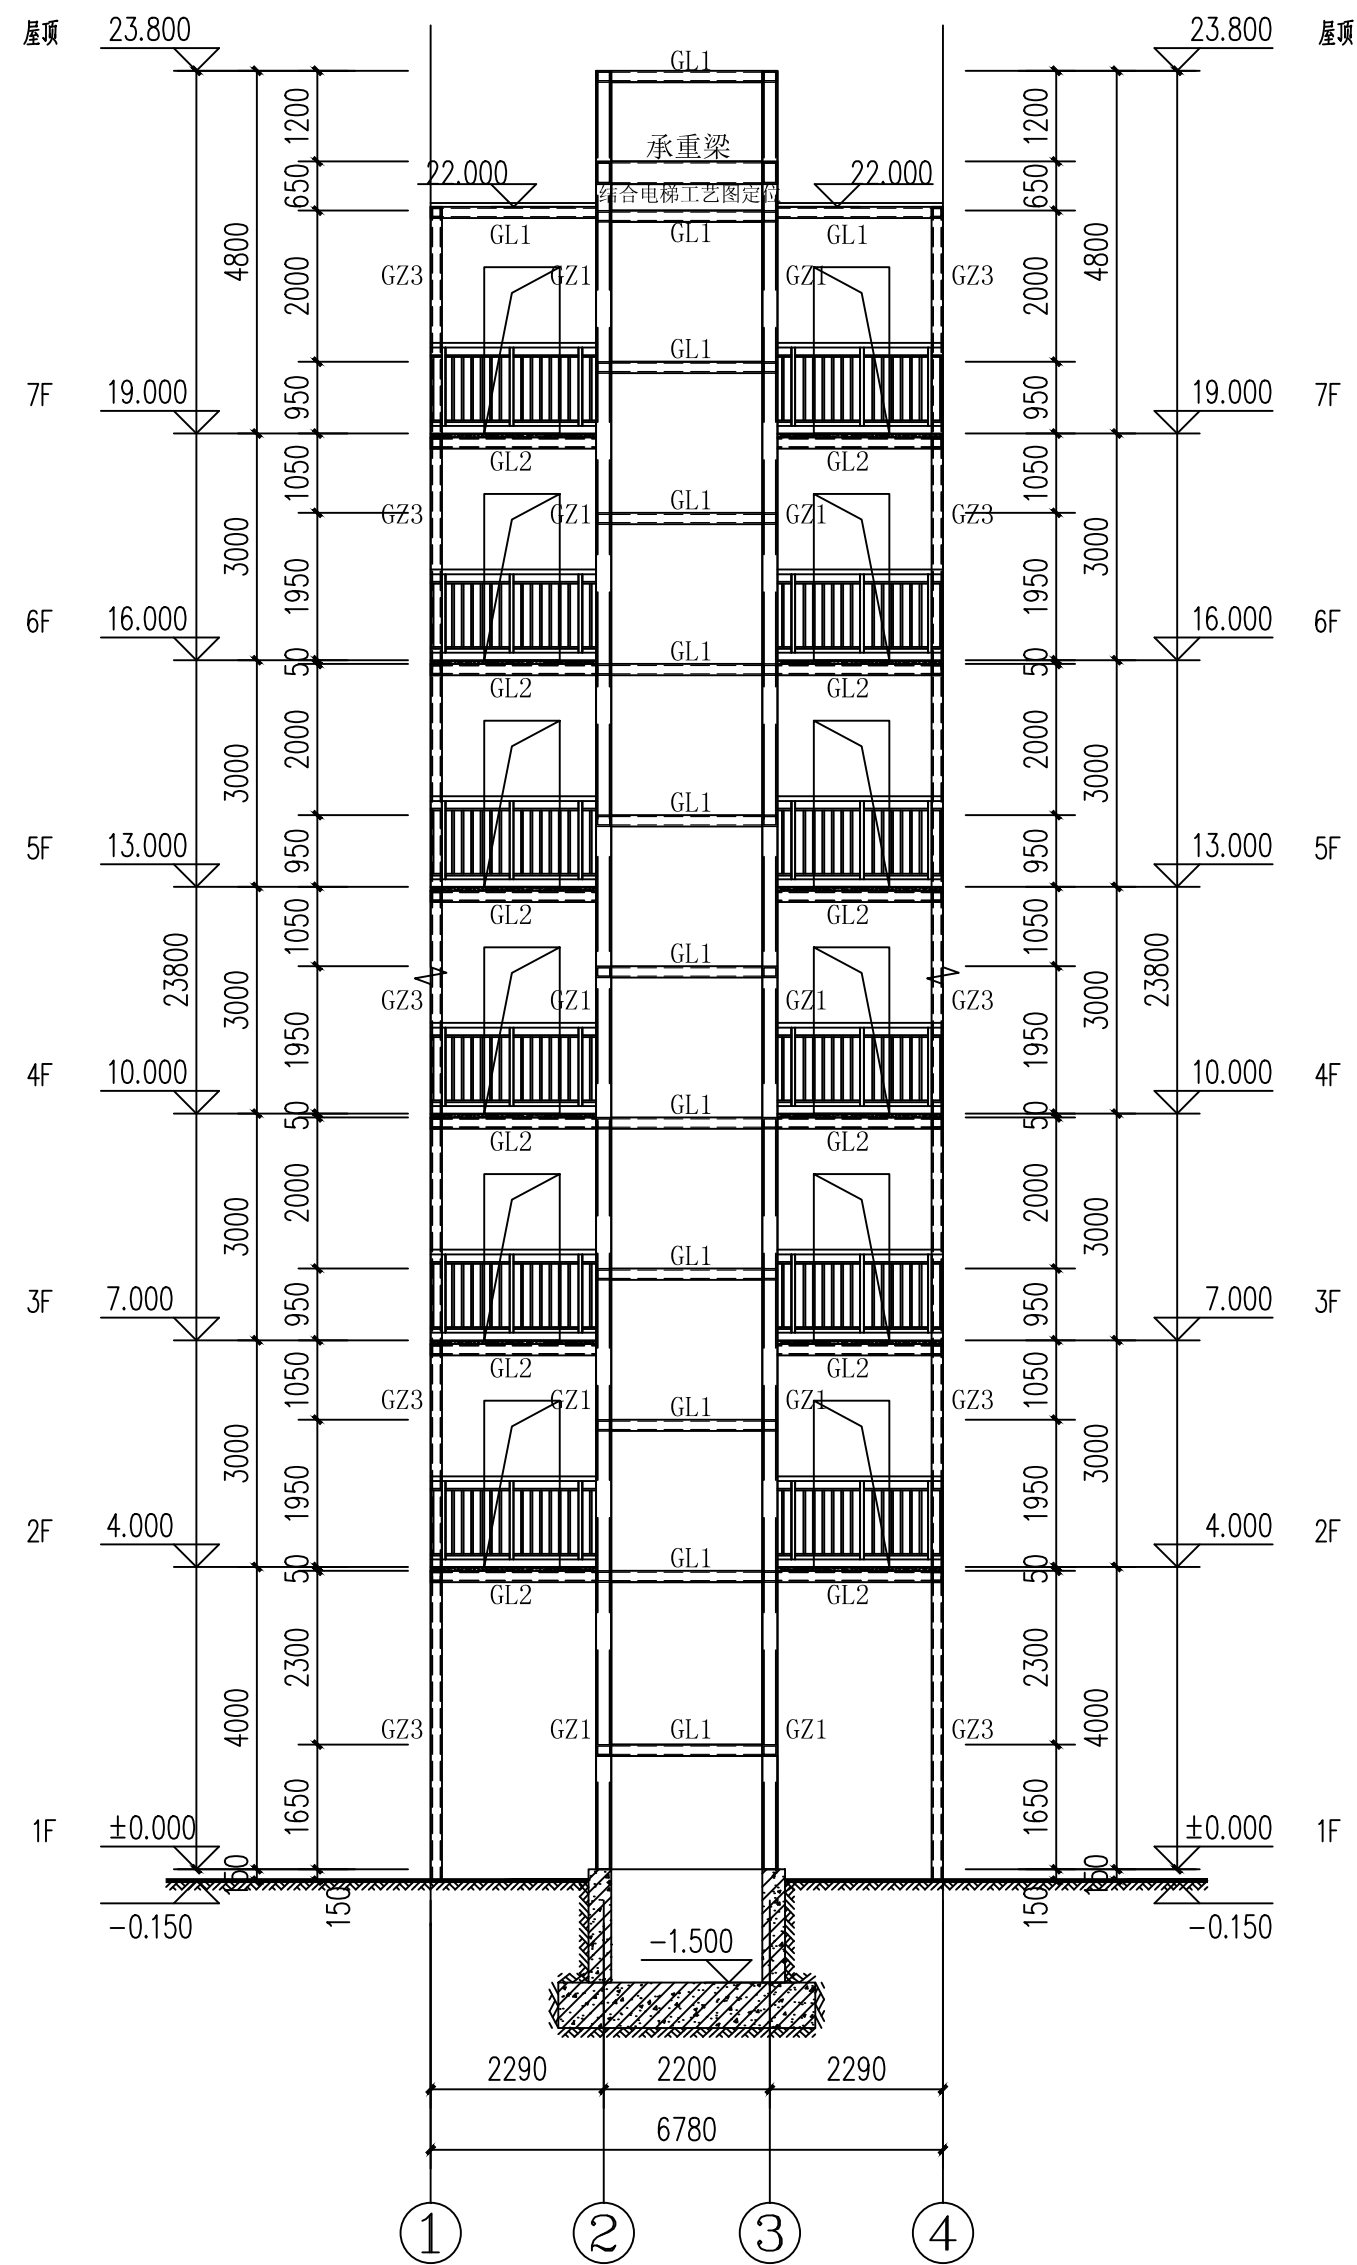

①—④轴立面图 1:100

电梯承重梁应结合电梯工艺图定位

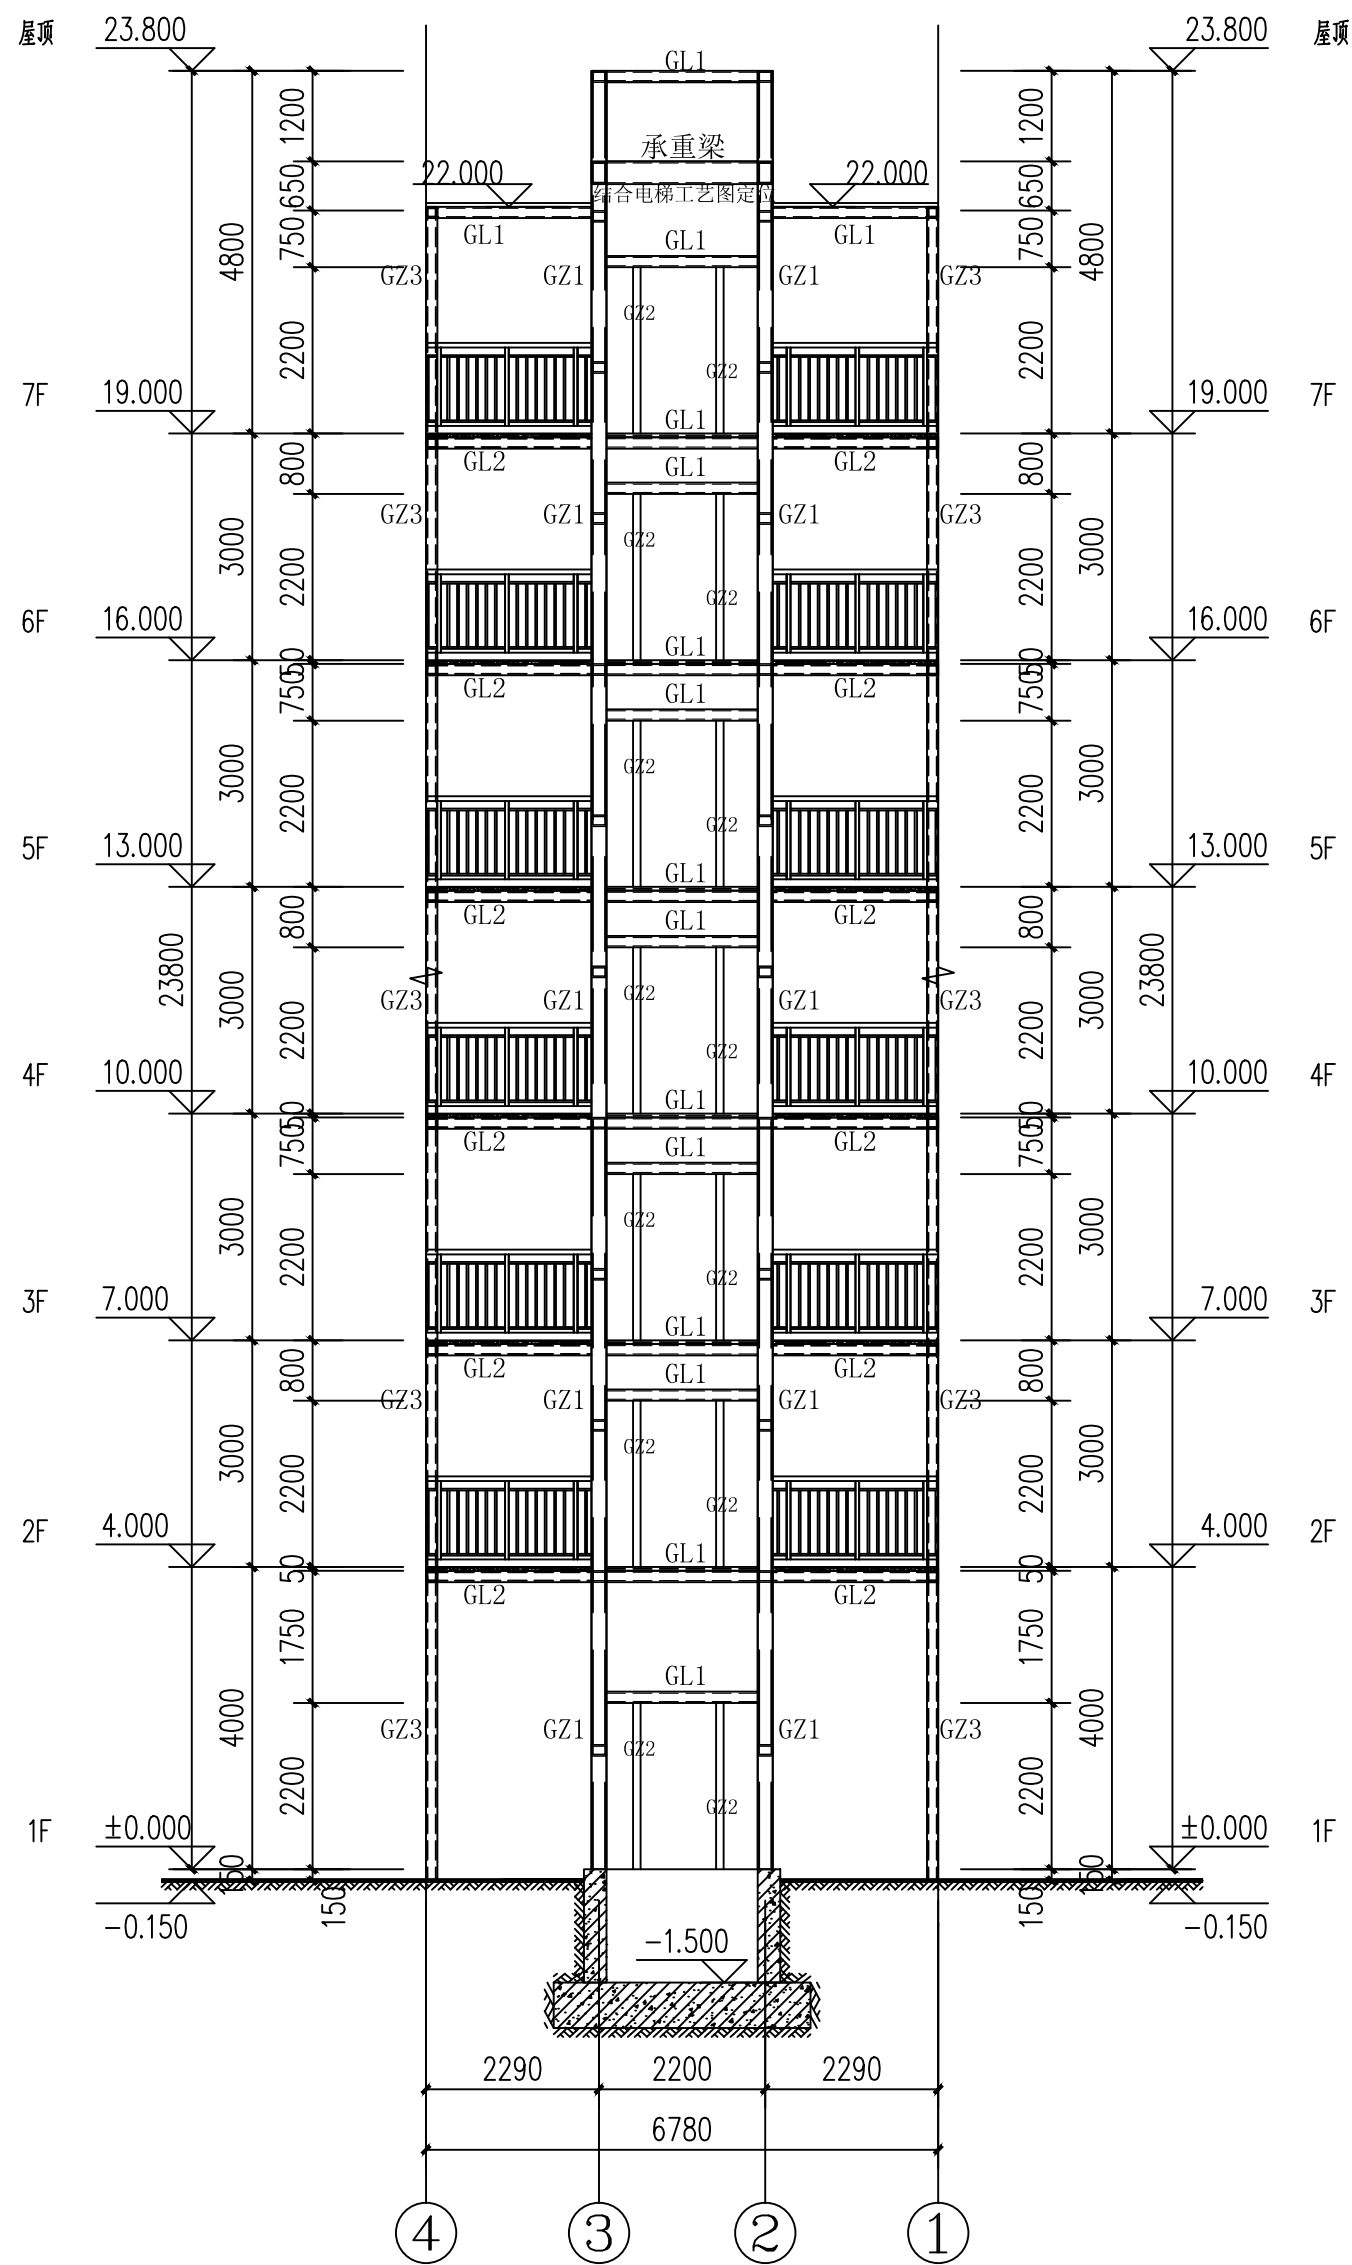

④—①轴立面图 1:100

电梯承重梁应结合电梯工艺图定位



中述设计集团有限公司

Zhongshu Design Group Co., Ltd.

国家甲级工程资质证书编号:A151023585

NATIONAL ARCHITECTURAL DESIGN

LICENSE No A151023585

地址: 中国·宜宾市屏山县屏山镇
岷江大道中段9号丹山碧水
商业步行街负二层1046号

电话:0831-3501888 TEL:0831-3501888

建设单位:

CLIENT:

南川区金佛社区金易城市花园5栋1单元业主

注册执业栏 REGISTERED ARCHITECT

姓 名: 刘洪 NAME

注册证书号码: S005100890 REGISTRATION CERTIFICATE NO.

注册印章号码: 5102358-S012 REGISTRATION STAMP NO.

项目负责人 PROJECT CAPTAIN 傅晓勇

专业负责人 MAIN ENGINEER 刘 洪

审定 APPR'D 聂军强

审核 EXAM'D 刘 洪

校对 CHK'D 严 洁

设计 DESIG'D 何 洋

职责 DUTY 姓 名 签 署

设计签署 SIGNATURE

设计阶段 JOB STAGE 施工图 专 业 结 施


工程名称 PROJECT 南川区金佛社区金易城市花园5栋1单元

子项名称 SUB ITEM 增设电梯工程

图 名 TITLE 结构立面图2


工 程 号 PROJECT NO. SS251029 图 号 DWG. NO. GS-08

比 例 SCALE 1:100 日 期 DATE 2025.10

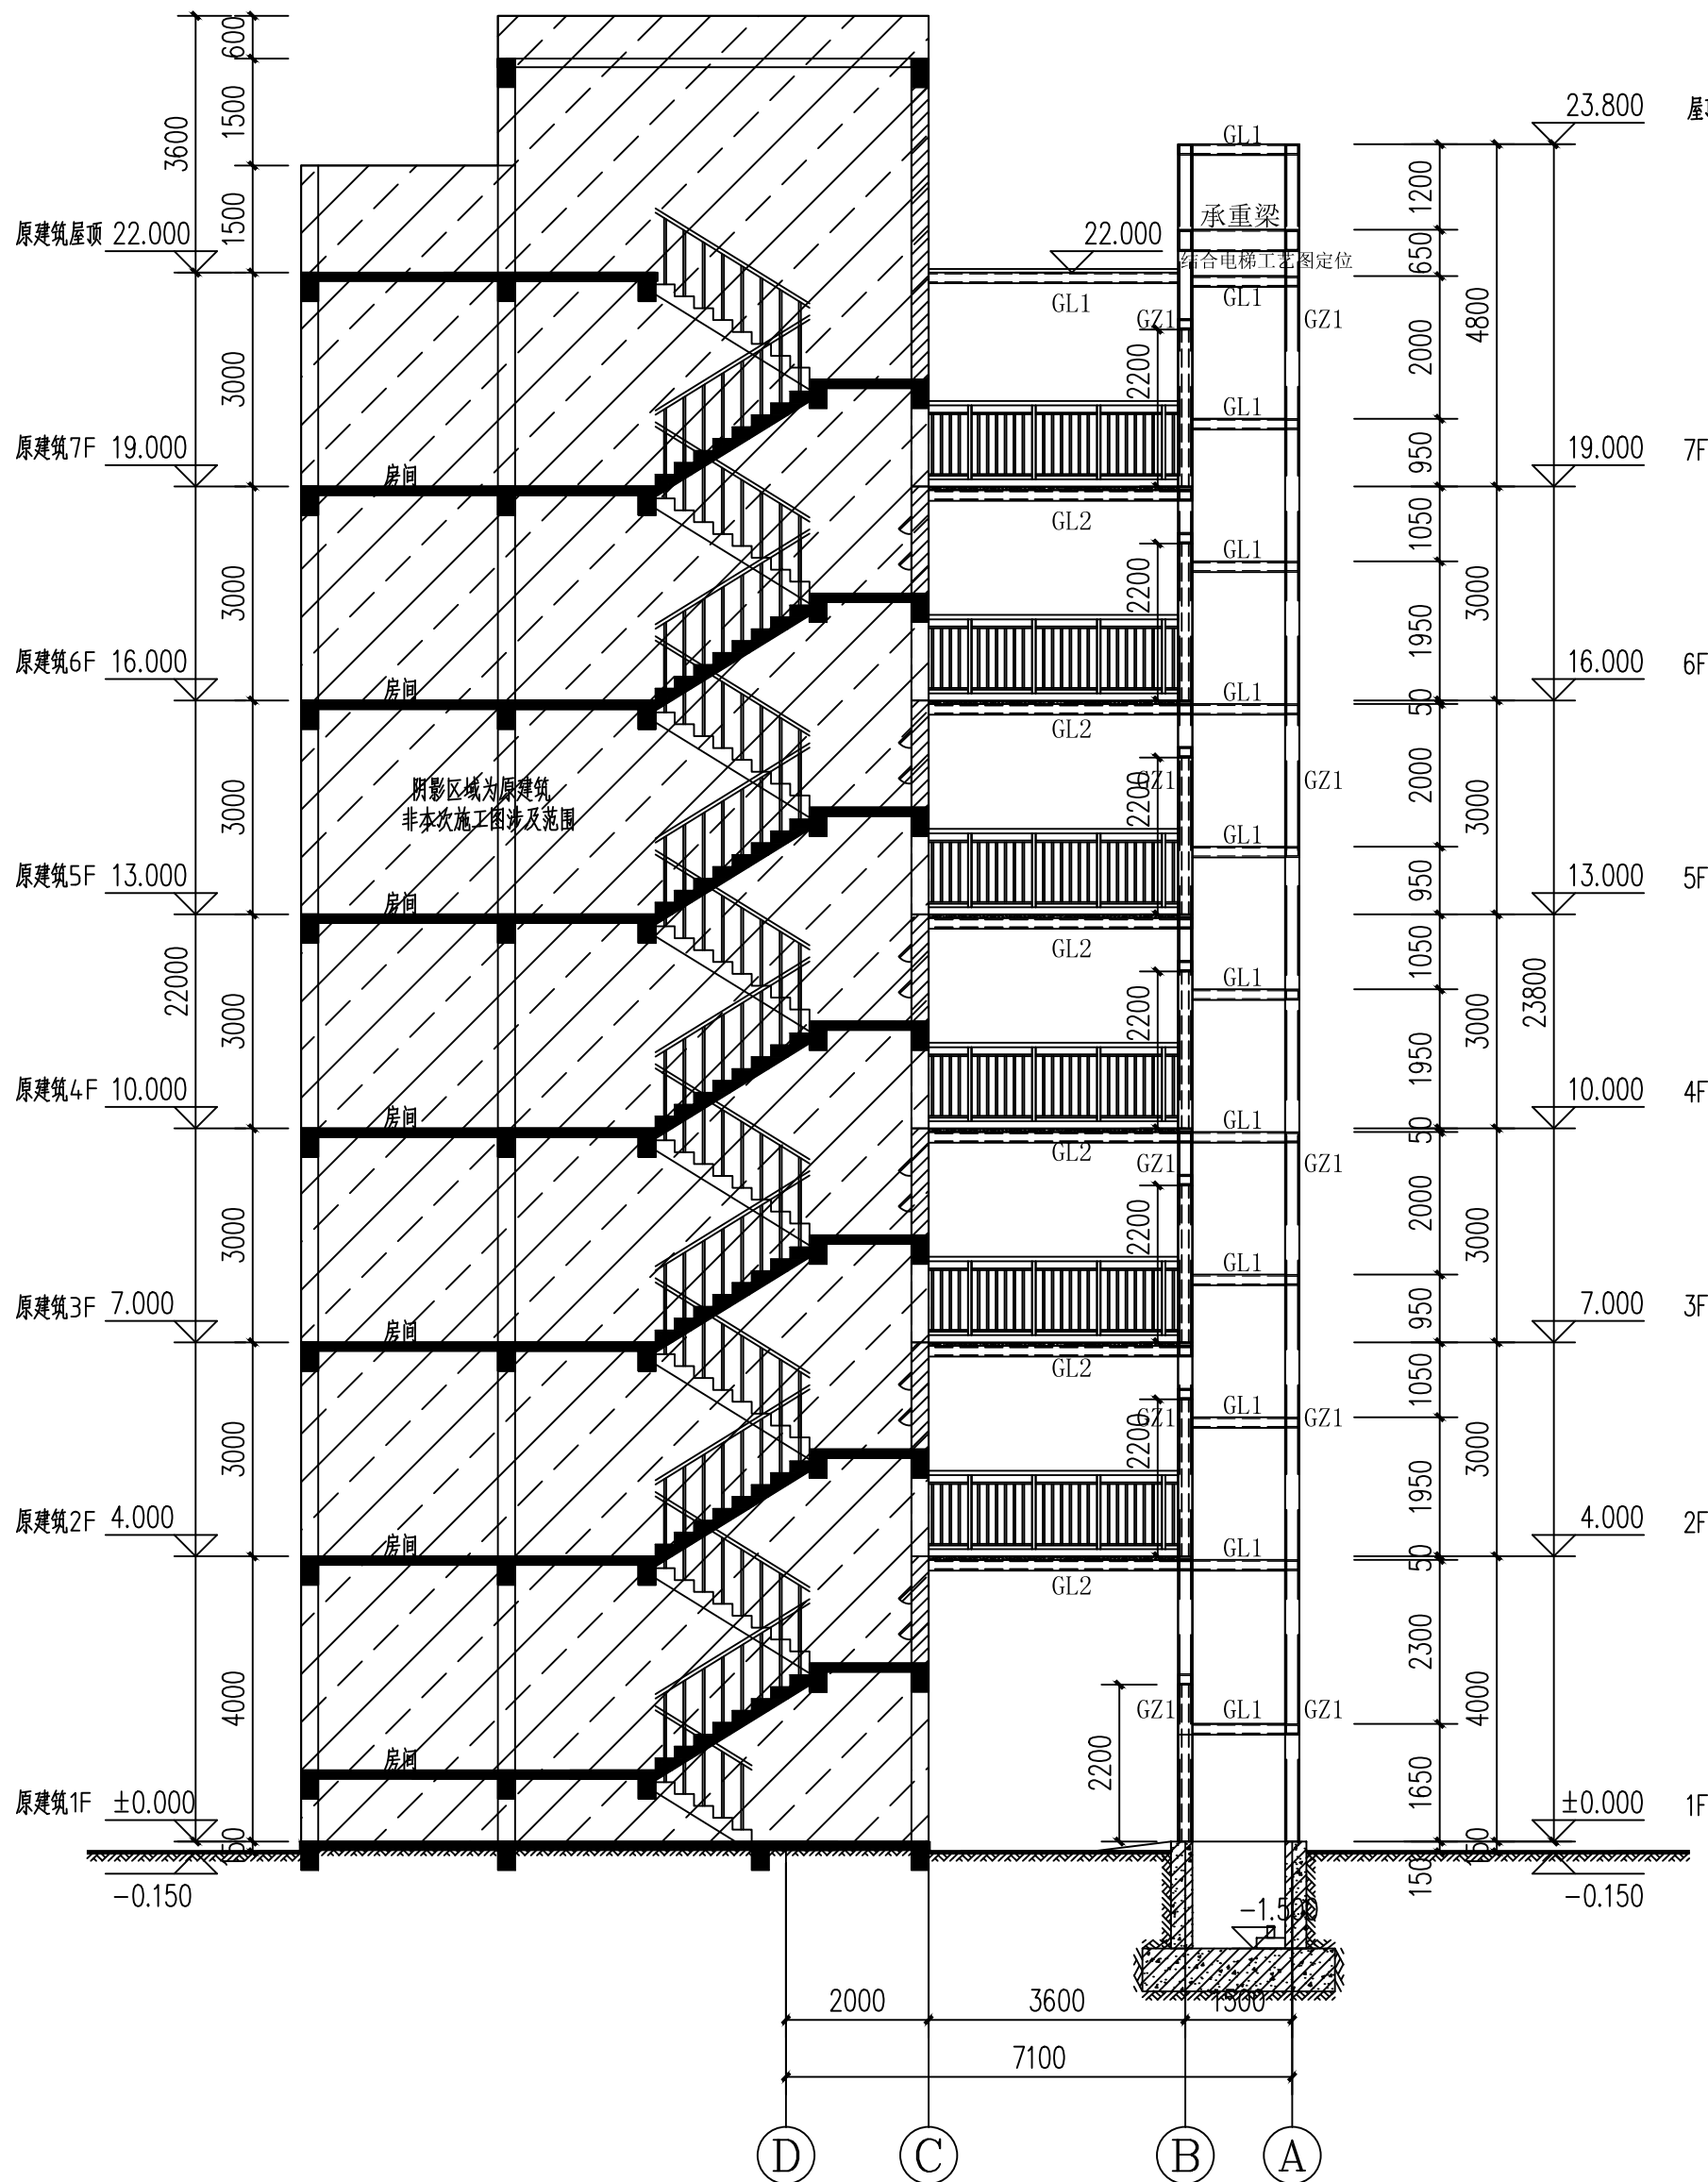


1-1剖面图 1:100


电梯承重梁应结合电梯工艺图定位

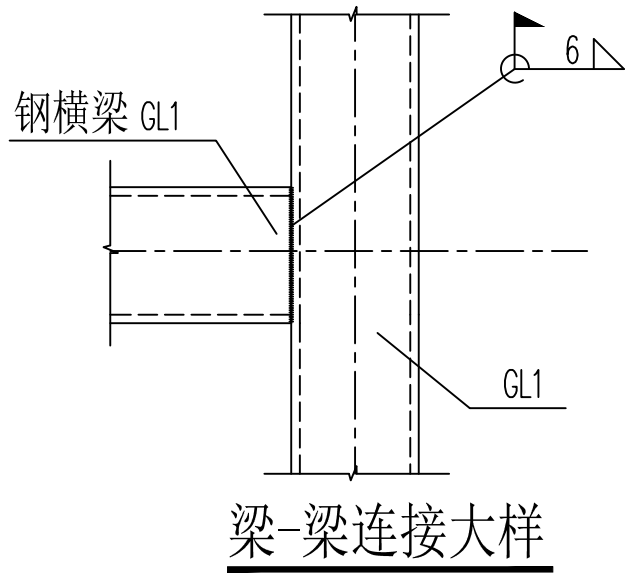


梁-梁连接大样

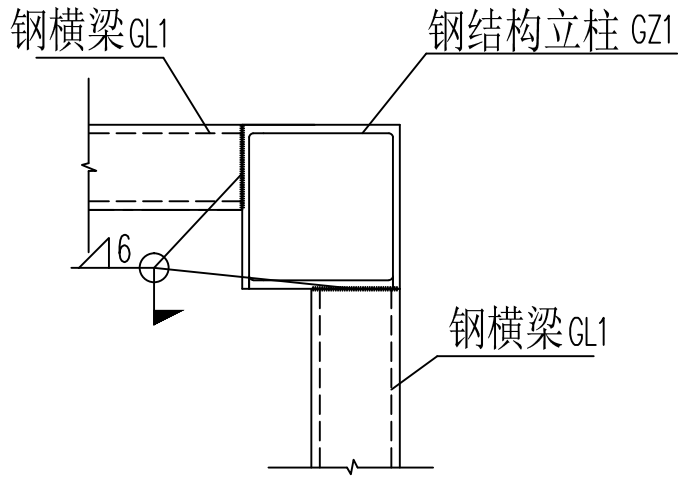


GZ与钢梁连接大样一

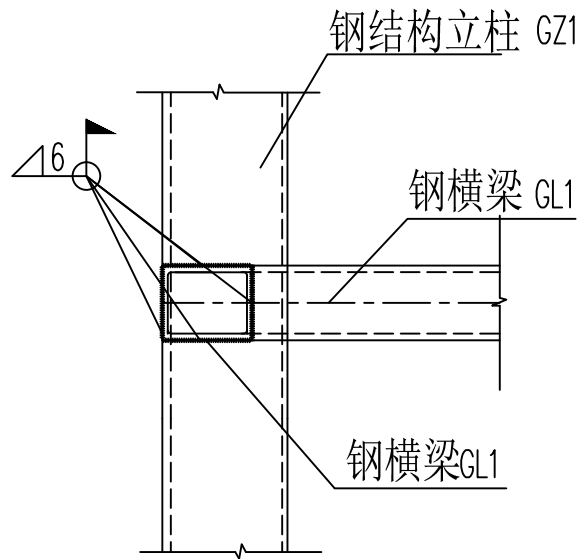

GZ与钢梁连接大样二

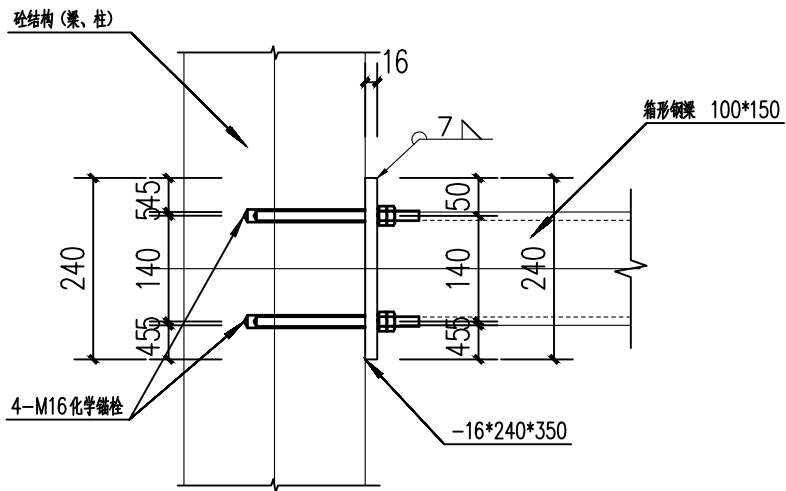


剖面图

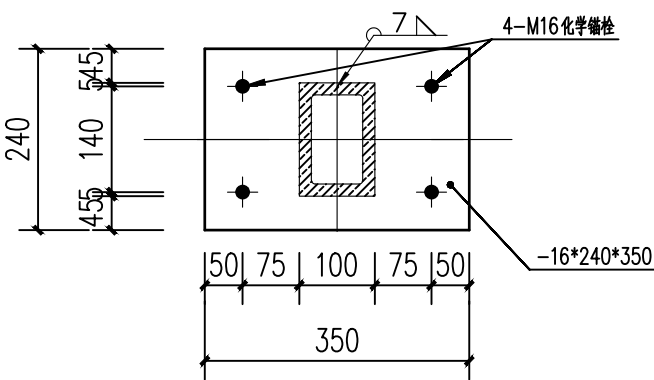


GL与混凝土梁连接详图

现场实际条件满需植筋需求时，优先采用此节点做法施工。

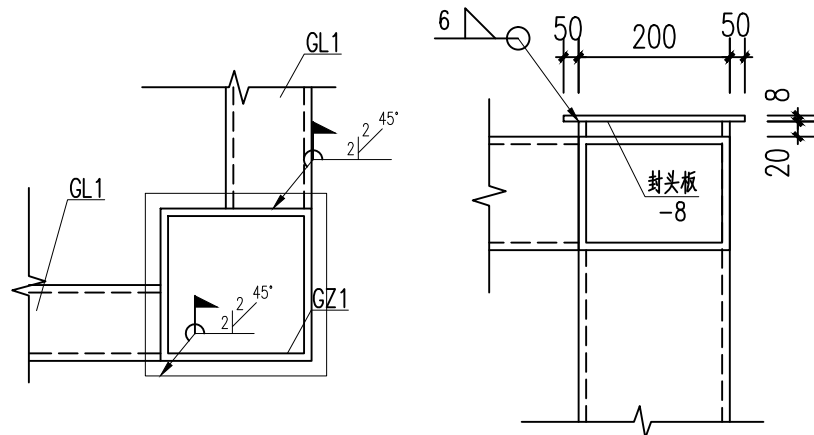

顶部GZ1与GL1连接

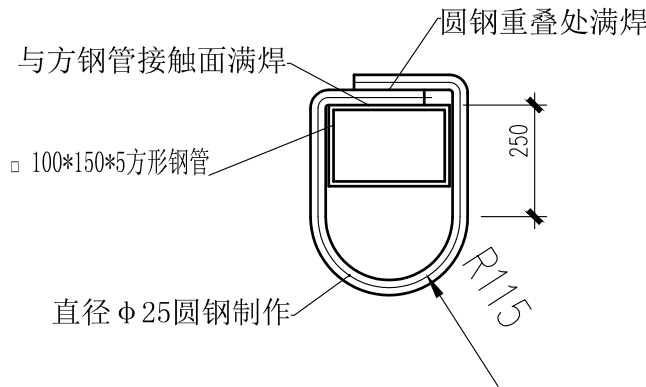


吊钩大样

焊缝参考附表1 板件的角焊缝高度 (mm)

较厚板件厚度 t_1 (mm)	h_{f1} \ h_{f2}	较薄板件厚度 t_2 (mm)				
		5、6	8、10、12	12、14、16	18、20、22	
5、6	5	5				
8、10、12	6	6	6			
12、14、16	8	6	8	8		
18、20、22	9	6	9	9	9	
22$t_1\leq 36$	10	8	10	10	10	
$t_1>36</math>$	12	8	10	12	12	

注：1、本工程未注明的连接方式采用角焊缝焊接，最小焊脚尺寸均为6mm，一律满焊；
2、大于4mm的焊缝均采用双面角焊缝；
3、其他厚度板按相邻大一级板厚取值；

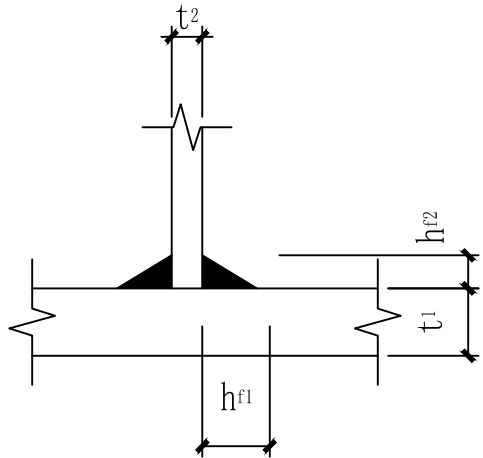

说明：
1、未注明得节点均为焊接， h_f 不小于6mm。
2、钢柱与钢梁连接节点，钢柱对接焊缝等级为二级。
3、门框、窗框骨架焊缝等级为三级。
4、焊缝的探伤等检查按国家相关标准执行。

植筋工艺设计说明：
一、温度硬化说明：
温度：25度~30度 时间：15分钟；
温度：20度~25度 时间：20分钟；
温度：15度~20度 时间：35分钟
二、工艺流程：
安装程序：钻孔—清孔—置入药剂管—钻入螺栓—凝胶过程—硬化过程—固定物体
1、钻孔：先根据设计要求，按图纸间距、边距定好位置，在基层上钻孔，孔径、孔深必须满足设计要求。
2、清孔：用空气压力吹管等工具将孔内浮灰及尘土清除，保持孔内清洁。
3、置入药剂管：将药剂管插入洁净的孔中，插入时树脂在手温条件下能象蜂蜜一样流动时，方可使用胶管。
4、钻入螺栓：用电钻旋入螺杆直至药剂流出为止。电钻一般使用冲击钻或手钻，钻速为750转/分。
这时螺栓旋入，药剂管将破碎，树脂、固化剂和石英颗粒混合，并填充螺栓与孔壁之间的空隙。同时，螺栓也可以插入湿孔，但水必须排出钻孔，凝胶过程及硬化过程的等待时间必须加倍。
5、凝胶过程：保持安装工具不动，化学反应时间详见温度硬化说明。
6、硬化过程：取下安装工具静待药剂硬化，化学反应时间详见温度硬化说明。
7、固定物体：待药剂完全硬化后，加上垫圈及六角螺母将物体固定便可。
三、质量控制
1、钻孔时最好使用与螺栓相匹配的钻头，并不得损伤钢筋。
2、在施工之前，必须对螺栓作材料力学性能试验，经试验合格后，方可现场使用。
3、在现场施工应做螺栓现场应用条件确定试验，以充分检验承载能力。试验不仅在低强度混凝土中进行，也要在高强度混凝土中进行。在测试中，其允许荷载、相应间距、边距构件厚度按生产厂的说明埋置螺栓。
试验采用轴心拉力、剪力及拉剪组合力，从而确定荷载方向对承载力的影响。
4、清孔时必须将孔内尘土及浮灰清理干净。
5、药管在冬季施工时，应提前对其进行保温处理，以保证药管在插入钻孔时有足够的流动性（在手温时，树脂象蜂蜜一样流动）。
6、螺杆必须用电钻旋入，不许直接敲入。
7、钻孔内不得有积水。



中述设计集团有限公司

Zhongshu Design Group Co., Ltd.

国家甲级工程资质证书编号:A151023585

NATIONAL ARCHITECTURAL DESIGN

LICENSE No A151023585

地址:中国·宜宾市屏山县屏山镇

岷江大道中段9号丹山碧水

商业步行街负二层1046号

电话:0831-3501888 TEL:0831-3501888

建设单位:

CLIENT:

南川区金佛社区金易城市花园5栋1单元业主

注册执业栏		REGISTERED ARCHITECT	
姓名:	刘洪	NAME	
注册证书号码:	S005100890	REGISTRATION CERTIFICATE NO.	
注册印章号码:	5102358-S012	REGISTRATION STAMP NO.	
项目负责人 PROJECT CAPTAIN	傅晓勇		
专业负责人 MAIN ENGINEER	刘洪		
审定 APPR'D	聂军强		
审核 EXAM'D	刘洪		
校对 CHK'D	严洁		
设计 DESIG'D	何洋		
职责 DUTY	姓名	签署	
设计签署		SIGNATURE	
设计阶段 JOB STAGE	施工图	专业 DISCIPLINE	结施
工程名称 PROJECT	南川区金佛社区金易城市花园5栋1单元 增设电梯工程		
子项名称 SUB ITEM	南川区金佛社区金易城市花园5栋1单元 增设电梯工程		
图名 TITLE	节点大样图		
工程号 PROJECT NO.	SS251029	图号 DWG. NO.	GS-09
比例 SCALE	1:100	日期 DATE	2025.10