

南川区龚家塘社区时代商都D栋3单元增设电梯工程

专业 (建筑、结构)
设计阶段 施工图

 中述设计集团有限公司
Zhongshu Design Group Co., Ltd.

建筑工程甲级

A151023585

项目编号

SS2501163

日期

2025. 11





中述设计集团有限公司
Zhongshu Design Group Co., Ltd.

国家注册工程类证书编号: A151023585

NATIONAL ARCHITECTURAL DESIGN

LICENSE No. A151023585

地址: 中国·重庆市渝中区

重庆大道中段9号附10号

重庆市规划和自然资源局

注册编号: A151023585

有效期至: 2027年12月31日

重庆市规划和自然资源局

注册编号: A151023585

有效期至: 2027年12月31日

重庆市规划和自然资源局

注册编号: A151023585

图纸目录

中述设计集团有限公司

资质证书: 建筑工程甲级

证书编号: A151023585

地址: 渝中区石油路1号山大都市广场12楼9-7

工程名称:

南川区康家梁社区时代国际D栋30元充电桩工程

子项名称:

建筑专业

序号	图纸编号	图纸名称	图幅	版本号	序号	图纸编号	图纸名称	图幅	版本号	序号	图纸编号	图纸名称	图幅	版本号
1	JS-00	图纸目录	A2	1	1	GS-01	结构设计总说明	A2	1	1				
2	JS-01	建筑工程施工设计总说明1	A2	1	2	GS-02	焊接节点大样图	A2	1	2				
3	JS-01a	建筑工程施工设计总说明2	A2	1	3	GS-03	基础平面布置图	A2	1	3				
4	JS-02	总平面图1:500	A2	1	4	GS-04	基础大样图	A2	1	4				
5	JS-03	一层平面布置图	A2	1	5	GS-05	二层结构平面布置图	A2	1	5				
6	JS-04	二四六八层平面布置图	A2	1	6	GS-06	四六八层结构平面布置图	A2	1	6				
7	JS-05	三五六七层平面布置图	A2	1	7	GS-07	三五六七层结构平面布置图	A2	1	7				
8	JS-06	九层平面布置图	A2	1	8	GS-08	九层结构平面布置图	A2	1	8				
9	JS-07	屋顶平面布置图	A2	1	9	GS-09	屋面层结构平面布置图	A2	1	9				
10	JS-08	①-①轴立面图 ②-②轴立面图	A2	1	10	GS-10	结构立面图1	A2	1	10				
11	JS-09	③-③轴立面图 ④-④轴立面图	A2	1	11	GS-11	结构立面图2	A2	1	11				
12	JS-10	1-1剖面图	A2	1	12	GS-12	节点大样图	A2	1	12				
13					13					13				
14					14					14				
15					15					15				
16					16					16				
17					17					17				
18					18					18				
19					19					19				
20					20					20				
21					21					21				
22					22					22				

结构专业

中华人民共和国
姓名: 廖俊勇
注册号: S102358-017
有效期至: 2027年09月

中述设计集团有限公司
注册编号: A151023585
有效期至: 2027年12月31日



重庆市规划和自然资源局
注册编号: A151023585
有效期至: 2027年12月31日

重庆市规划和自然资源局
注册编号: A151023585
有效期至: 2027年12月31日

图名	图例	图号	图例
工程号	SS250163	图例	图例
比例	1:100	图例	图例
日期	2025.11	图例	图例

建筑施工图设计总说明

一. 工程概况

1.1 工程概况

- 1.1.1 工程名称：南川区黄家堡社区时代商都3单元增设电梯工程
- 1.1.2 建设单位：南川区黄家堡社区时代商都3单元业主
- 1.1.3 工程概况：南川区黄家堡社区时代商都3单元增设电梯工程
- 1.1.4 房屋层数、高度：地上9层，高度27.00米；新增电梯楼层数、高度：地上9层，高度30.60米
- 1.1.5 本工程抗震设防烈度为6度，抗震等级为四级，耐火等级为二级，地基基础设计等级为乙级，屋面防水等级为I级。
- 1.1.6 工程名称：住宅增设（后加）结构电梯技术说明
- 1.1.7 住宅基础的基本形式：桩基础；上部结构的基本形式：钢筋混凝土结构；现状：房屋用途未出现异常，地基基础情况良好，新建电梯结构：钢筋混凝土。
- 1.1.8 地质情况：地质内力为地基，地质情况：增设电梯区域有交通电力、路灯、供水、供气、供热、通信、供水等管线；请各主管部门或专业技术人员到现场予以安全评估处理，严禁私自开挖。
- 1.1.9 住宅周边环境及通行现状：增设电梯位置处于现状房屋建筑消防通道，本次增设电梯位置不占用房屋建筑的消防通道。
- 1.1.10 增设电梯方案对既有住宅结构安全、消防安全的影响分析及处理措施：本次增设电梯工程在正常施工的情况下对房屋结构安全和消防安全影响。
- 1.1.11 后加工程需要满足的基本条件：电梯基础施工时，如发生开挖与设计不符（如存在软弱土、土质不良、地质情况复杂等），应立即通知设计单位等相关单位；增设电梯工程在施工现场应严格按照设计图及电梯设备安装图进行。
- 1.1.12 新增结构合理使用年限为30年（不低于原有建筑使用年限），使用年限期满后，重新进行的安全性鉴定认为该结构工作正常，仍可持续其使用期限。
- 1.1.13 图中尺寸单位：标高尺寸单位为米（m），其余尺寸单位为毫米（mm）。
- 1.1.14 除按照设计图要求施工外，未尽事宜按照现行国家有关规范和标准进行。
- 1.2 甲方对电梯的要求如下：
- 1.2.1 本工程电梯选用1台无机房乘客电梯，额定载重量800KG，额定速度1.0m/s。
- 1.2.2 电梯轿厢内应设置无障碍设施，保证无障碍通行。
- 1.2.3 电梯轿厢内应设置无障碍设施，保证无障碍通行。
- 1.2.4 电梯出入口应设置无障碍设施，保证无障碍通行。
- 1.2.5 电梯轿厢内应设置无障碍设施，保证无障碍通行。
- 1.2.6 电梯轿厢内应设置无障碍设施，保证无障碍通行。
- 1.2.7 电梯轿厢内应设置无障碍设施，保证无障碍通行。
- 1.2.8 电梯轿厢内应设置无障碍设施，保证无障碍通行。

二. 设计依据

- 2.1 我公司与甲方签订的《民用建筑工程设计合同》；
- 2.2 甲方提供的有关基础资料
- 2.2.1 设计委托书；
- 2.2.2 甲方提供的有关基础资料
- 2.2.3 甲方提供的有关基础资料
- 2.2.4 甲方提供的有关基础资料
- 2.3 甲方提供的有关基础资料
- 2.3.1 甲方提供的有关基础资料
- 2.3.2 甲方提供的有关基础资料
- 2.3.3 甲方提供的有关基础资料
- 2.3.4 甲方提供的有关基础资料
- 2.4 甲方提供的有关基础资料
- 2.4.1 甲方提供的有关基础资料
- 2.4.2 甲方提供的有关基础资料
- 2.5 甲方提供的有关基础资料
- 2.5.1 甲方提供的有关基础资料
- 2.5.2 甲方提供的有关基础资料
- 2.5.16 《民用建筑电气设计标准》GB50057-2010
- 2.5.17 《重庆市建筑电气设计技术规程》DBJ50-253-2017
- 2.5.18 《民用建筑电气设计标准》GB50057-2010
- 2.5.19 《重庆市建筑电气设计技术规程》DBJ50-253-2017
- 2.5.20 《住宅电梯配置及选型安装维护标准》DBJ50-253-2017
- 2.5.21 《既有建筑加装电梯技术规范》GB 55022-2021
- 2.5.22 《建筑与市政工程无障碍通用规范》GB 55019-2021
- 2.5.23 《既有建筑加装电梯技术规范》GB 55016-2021
- 2.5.24 《建筑与市政工程无障碍通用规范》GB55030-2022
- 2.5.25 《既有建筑加装电梯技术规范》GB 55037-2022
- 2.5.16 《住宅设计标准》GB50096-2011（2019年版）
- 2.5.27 《民用建筑设计统一标准》（GB 50352-2019）
- 2.5.28 《住宅设计标准》GB 55038-2025

三. 建筑物定位及设计标高

- 3.1 定位系统：甲方提供的实测数据。
- 3.2 建筑物在平面上的定位坐标为轴线交点坐标，施工过程中应严格按照设计图进行施工，确保建筑物位置准确。
- 3.3 本工程各楼层0.000标高对应的绝对标高为±0.000米；本工程增设电梯的底室内地坪标高为±0.000米，应以电梯安装时的实际室外地坪标高为准。
- 3.4 本工程建筑图所注地面标高为建筑完成面标高，图中未注明时按结构板面标高，图中未注明时按结构板面标高，图中未注明时按结构板面标高。

四. 楼(地)面工程(连接廊道楼面或室外一层地面)

- 4.1.1 所有楼层楼面工程应严格按照设计图进行施工。
- 4.1.2 楼地面工程应严格按照设计图进行施工。
- 4.1.3 楼地面工程应严格按照设计图进行施工。
- 4.2 楼地面工程应严格按照设计图进行施工。
- 4.3 楼地面工程应严格按照设计图进行施工。
- 4.4 楼地面工程应严格按照设计图进行施工。
- 4.5 楼地面工程应严格按照设计图进行施工。
- 4.6 楼地面工程应严格按照设计图进行施工。
- 4.7 楼地面工程应严格按照设计图进行施工。

五. 屋面工程(电梯井道和廊道顶)

- 5.1 屋面工程应严格按照设计图进行施工。
- 5.2 屋面工程应严格按照设计图进行施工。
- 5.3 屋面工程应严格按照设计图进行施工。
- 5.4 屋面工程应严格按照设计图进行施工。
- 5.5 屋面工程应严格按照设计图进行施工。
- 5.6 屋面工程应严格按照设计图进行施工。
- 5.7 屋面工程应严格按照设计图进行施工。
- 5.8 屋面工程应严格按照设计图进行施工。
- 5.9 屋面工程应严格按照设计图进行施工。
- 5.10 屋面工程应严格按照设计图进行施工。
- 5.11 屋面工程应严格按照设计图进行施工。
- 5.12 屋面工程应严格按照设计图进行施工。
- 5.13 屋面工程应严格按照设计图进行施工。
- 5.14 屋面工程应严格按照设计图进行施工。

六. 电梯设计

- 6.1 电梯设计应严格按照设计图进行施工。
- 6.2 电梯设计应严格按照设计图进行施工。
- 6.3 电梯设计应严格按照设计图进行施工。
- 6.4 电梯设计应严格按照设计图进行施工。
- 6.5 电梯设计应严格按照设计图进行施工。
- 6.6 电梯设计应严格按照设计图进行施工。
- 6.7 电梯设计应严格按照设计图进行施工。



中述设计集团有限公司

Zhongshu Design Group Co., Ltd.

国家甲级工程资质 证书编号：A151023505

NATIONAL ARCHITECTURAL DESIGN

LICENSE No. A151023505

地址：中国·重庆市南岸区海棠溪

重庆市住房和城乡建设委员会监制

重庆市住房和城乡建设委员会监制

重庆市住房和城乡建设委员会监制

四川省住房和城乡建设厅监制

四川省住房和城乡建设厅监制



中述设计集团有限公司

Zhongshu Design Group Co., Ltd.

NATIONAL ARCHITECTURAL DESIGN

LICENSE No. A15023565

地址：中国·重庆市南岸区海棠溪

重庆大港国际中心B座10楼

电话：023-62511111

邮编：401333

电子邮箱：zhongshu@zhongshu.com

网址：www.zhongshu.com

法定代表人：李述

技术负责人：李述

注册建筑师：李述

注册结构师：李述

注册设备工程师：李述

注册电气工程师：李述

注册暖通工程师：李述

注册给排水工程师：李述

注册城乡规划师：李述

注册土地估价师：李述

注册资产评估师：李述

注册税务师：李述

注册会计师：李述

注册造价工程师：李述

注册监理工程师：李述

注册安全工程师：李述

注册环保工程师：李述

注册海洋工程设计师：李述

注册船舶设备设计师：李述

注册渔业船舶设计师：李述

注册渔业船舶检验师：李述

注册渔业船舶检验师：李述

说明

[illegible]

行号	桩基	埋管情况										管径 (mm)	管长 (m)	备注		
		管口埋深		管底埋深		管口埋深		管底埋深		管口埋深					管底埋深	
		管口埋深 (mm)	管底埋深 (mm)	管口埋深 (mm)	管底埋深 (mm)	管口埋深 (mm)	管底埋深 (mm)	管口埋深 (mm)	管底埋深 (mm)	管口埋深 (mm)	管底埋深 (mm)					
1	5.49	5.49											5.49	5.49	4.50	管口埋深
2	5.49	5.49											5.49	5.49	3.00	管口埋深
3	26.46	26.46											26.46	26.46	3.00	管口埋深
4	5.49	5.49											5.49	5.49	3.00	管口埋深
5	26.46	26.46											26.46	26.46	3.00	管口埋深
6	5.49	5.49											5.49	5.49	3.00	管口埋深
7	26.46	26.46											26.46	26.46	3.00	管口埋深
8	5.49	5.49											5.49	5.49	3.00	管口埋深
9	26.81	26.81											26.81	26.81	5.10	管口埋深
10																管口埋深
11																管口埋深
36																

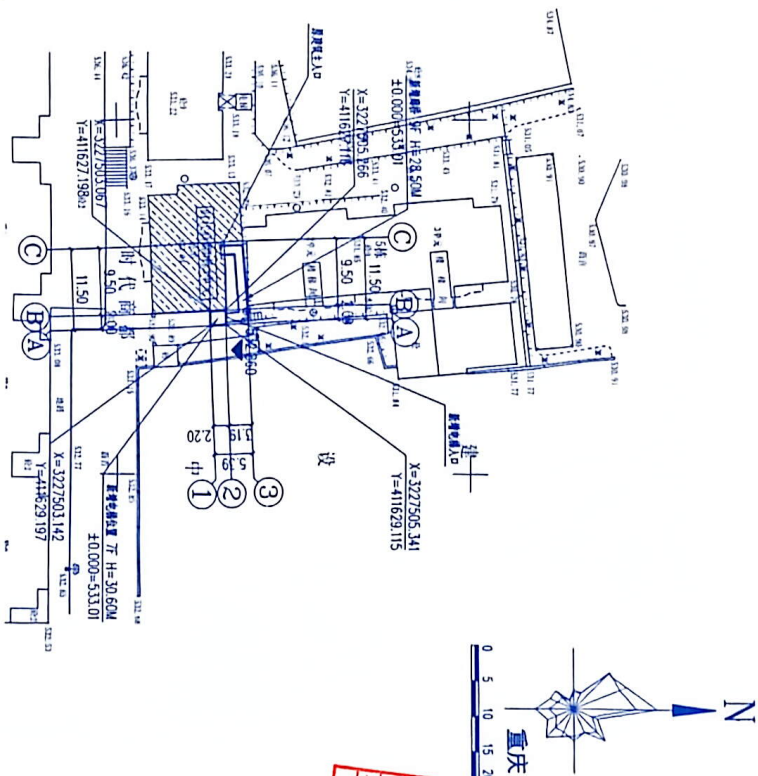

图例	
	钢筋混凝土
	砖
	砖砌体
	石材
	混凝土
	钢筋
	钢筋
	钢筋
	钢筋

CS 扫描全能王
3亿人都在用的扫描App



中述设计集团有限公司

Zhongshu Design Group Co., Ltd.

国家甲级工程咨询证书编号: A131022585

NATIONAL ARCHITECTURAL DESIGN

LICENSE No. A131022585

地址: 中国·重庆市南山黄山岗

重庆大道中段29号丹山碧水

机楼名称: 重庆轨道交通10号线一期106号

证书编号: 11114-FY

有效期至: 2027年12月31日

重庆市住房和城乡建设委员会监制

重庆市南岸区海棠溪街道
姓名: 陈小平 身份证号: 402424198201111003
有效期至: 2027年12月31日
重庆市住房和城乡建设委员会监制




重庆市南岸区海棠溪街道时代商都3单元业主

四川省住房和城乡建设厅
姓名: 陈小平
身份证号: 402424198201111003
有效期至: 2027年12月31日
重庆市住房和城乡建设委员会监制

图名		图号		图例	
图名		图号		图例	
图名					

一层平面布置图 1:100


电梯防水

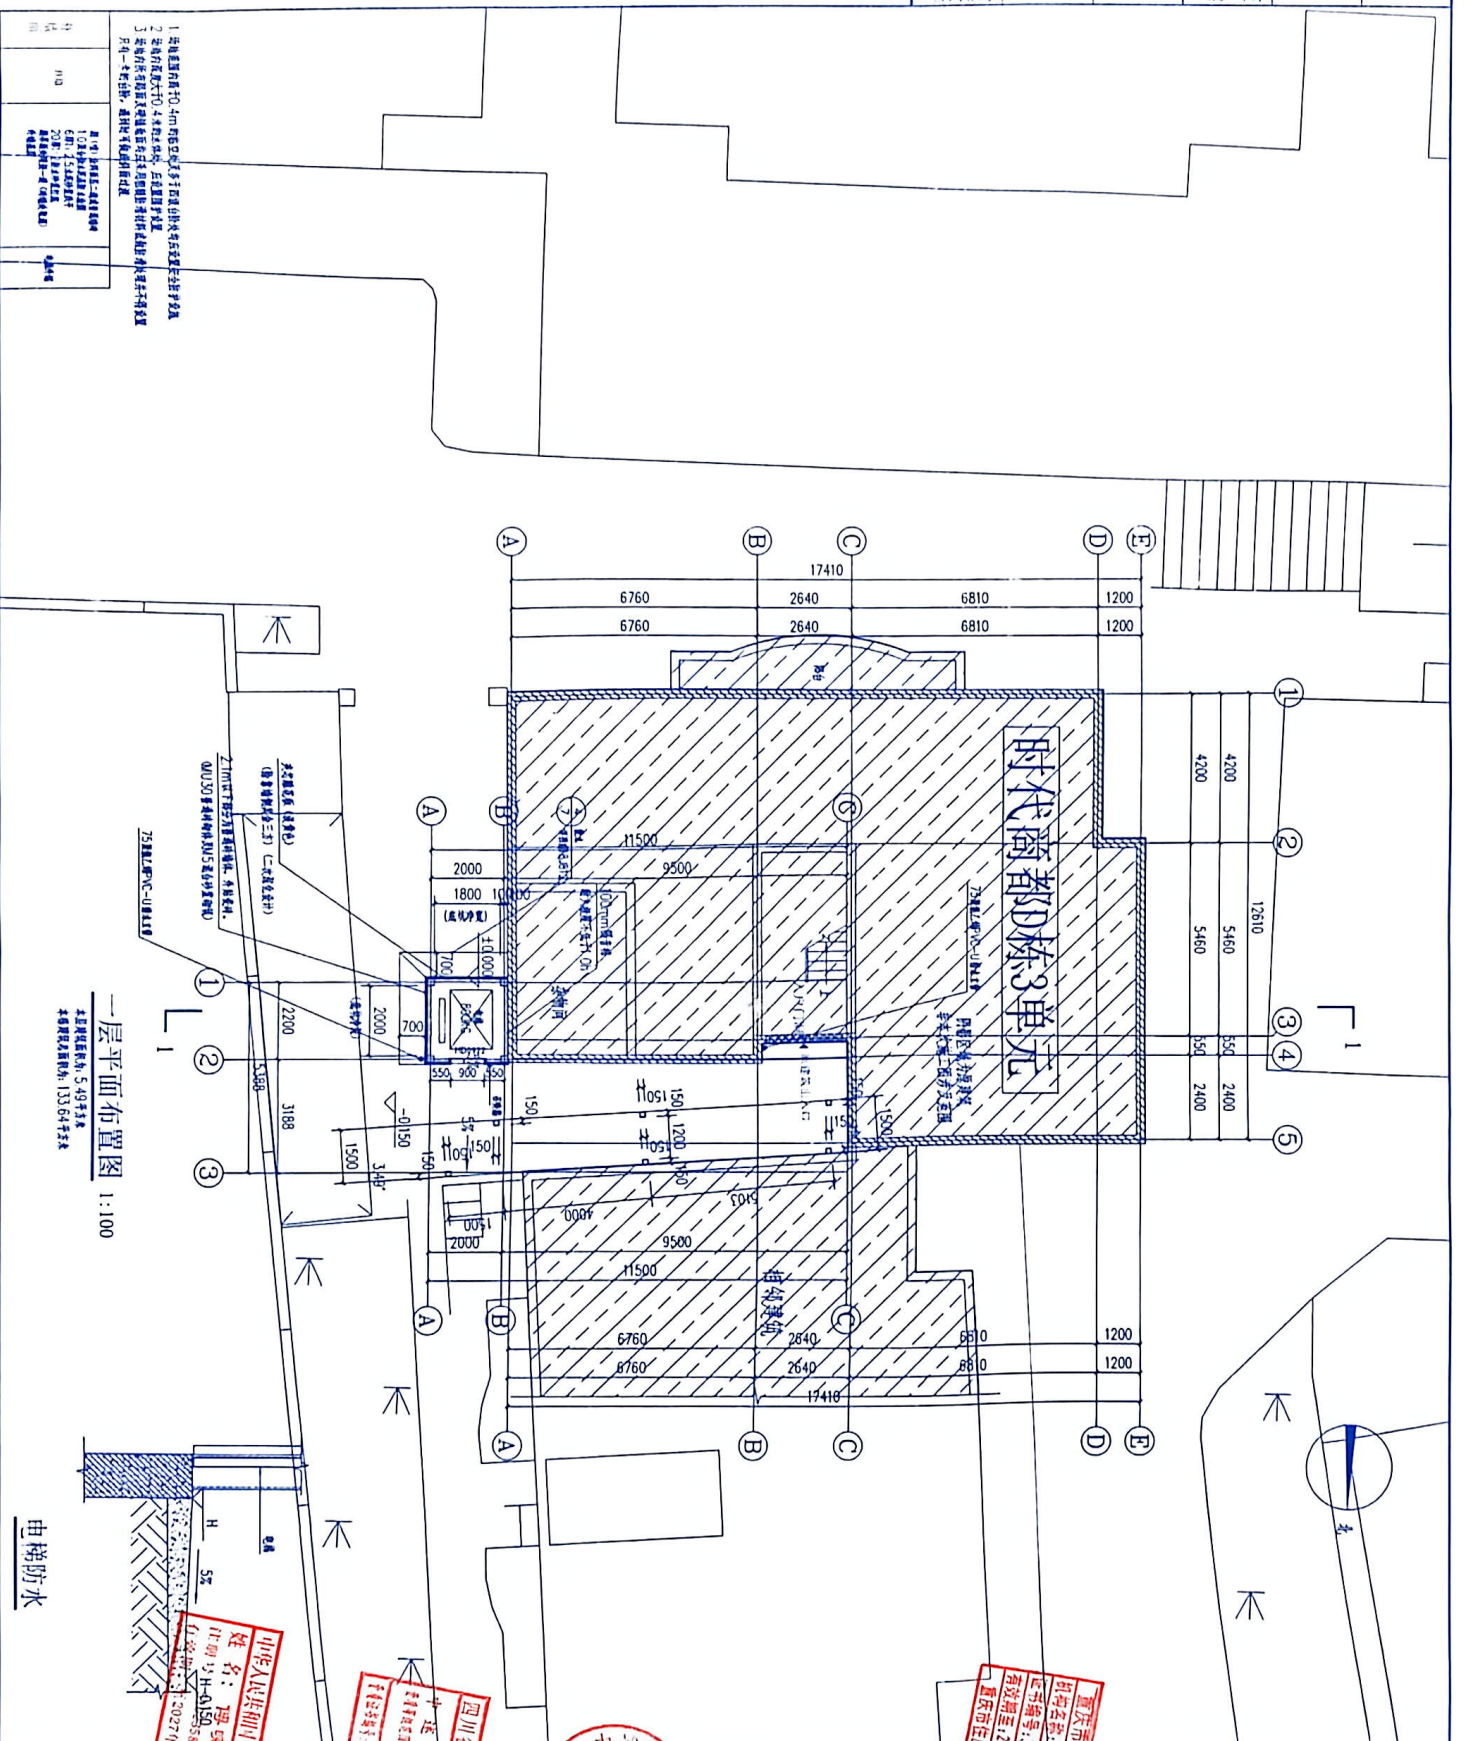

1. 建筑总高度10.4m, 建筑层数为5层, 建筑基底面积为100.00㎡, 总建筑面积为500.00㎡。
2. 建筑总高度10.4m, 建筑层数为5层, 建筑基底面积为100.00㎡, 总建筑面积为500.00㎡。
3. 建筑总高度10.4m, 建筑层数为5层, 建筑基底面积为100.00㎡, 总建筑面积为500.00㎡。

图名	比例	图号	图例
一层平面布置图	1:100	JS-03	
子图名称			
图名	比例	图号	图例
一层平面布置图	1:100	JS-03	

建筑	暖通	电气
给排水	总图	

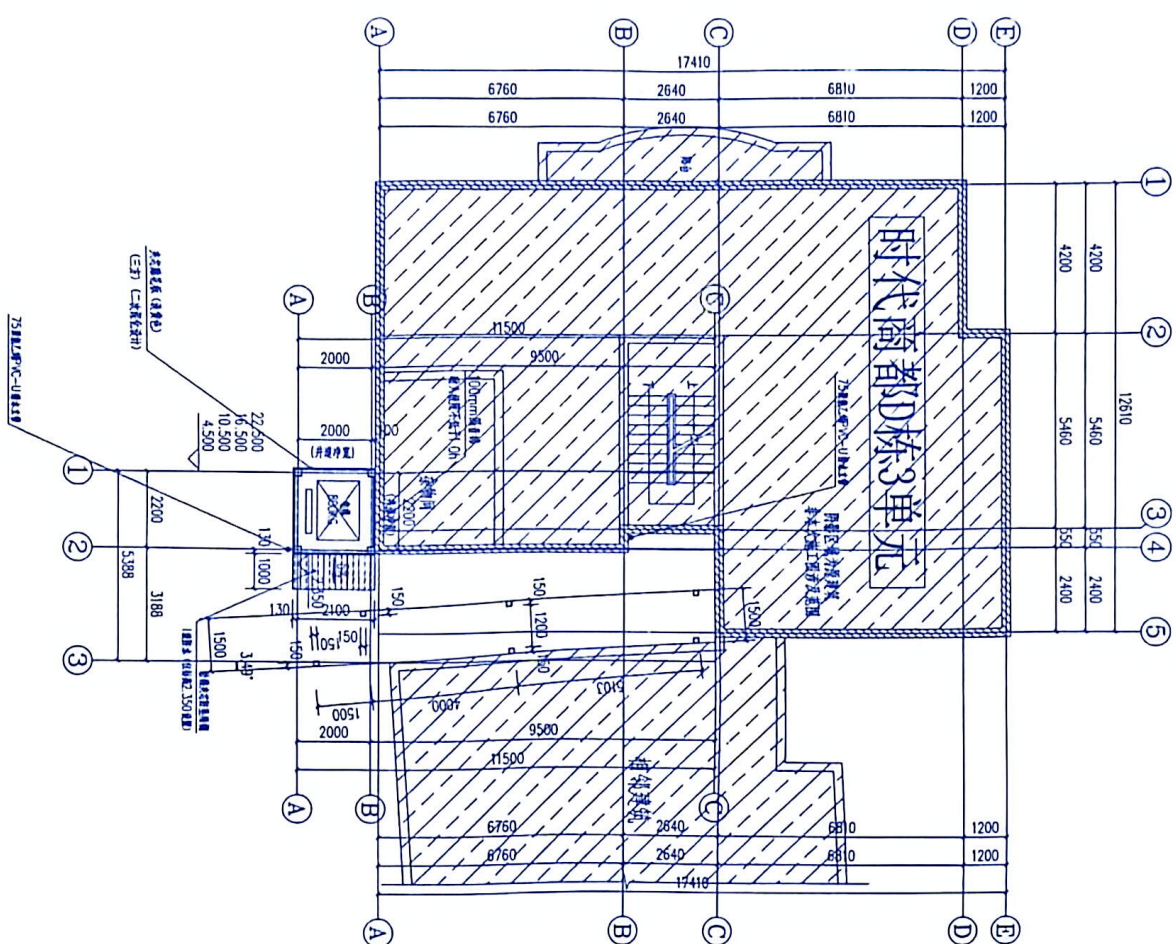

二/四/六/八层平面布置图 1:100

本图比例为 1:100




中述设计集团有限公司
Zhongshu Design Group Co., Ltd.

国家注册工程明证书编号: A1101025-000
NATIONAL ARCHITECTURAL DESIGN

LICENSE No. A1101025-000

重庆五建工程咨询有限公司
重庆五建工程咨询有限公司
证书编号: 011114-1-16010888
有效期至: 2027年12月31日
重庆市住房和城乡建设委员会监制

重庆五建工程咨询有限公司
证书编号: 011114-1-16010888
有效期至: 2027年12月31日
重庆市住房和城乡建设委员会监制

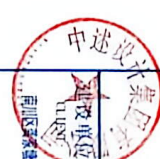

中述设计集团有限公司
姓名: 冯志勇
身份证号: 510238198201121012
有效期至: 2027年12月31日

图名	二/四/六/八层平面布置图
图号	JS-04
比例	1:100
日期	2023.11




中述设计集团有限公司
Zhongshu Design Group Co., Ltd.

国家建筑工程设计证书编号: A131022585
NATIONAL ARCHITECTURAL DESIGN
LICENSE No. A131022585

地址: 中国·重庆市南岸区海棠溪
重庆大道中段10号10幢10层


重庆市建设工程规划审批专用章
证书编号: 2021114-FY
有效期至: 2023年12月31日
重庆市住房和城乡建设委员会监制

重庆市建设工程规划审批专用章
姓名: 陈永华
编号: 201114 003
有效期至: 2023年12月31日
重庆市规划和自然资源局

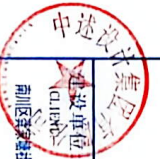


重庆市南岸区海棠溪社区时代都D栋3单元业主

姓名:	陈永华
身份证号:	510102197805010011
联系电话:	13983021000
电子邮箱:	13983021000@163.com
联系地址:	重庆市南岸区海棠溪社区时代都D栋3单元
备注:	本人自愿将上述房屋出租给他人使用, 并同意将房屋出租给他人使用。

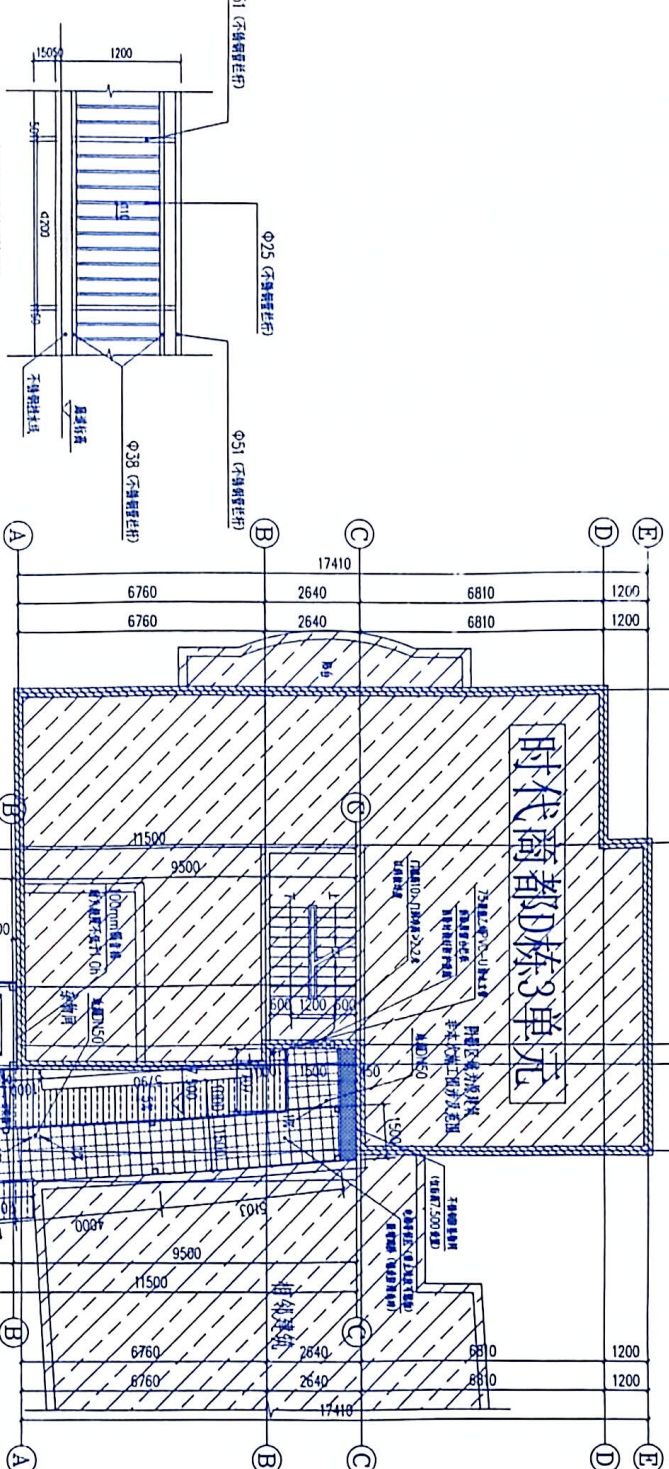


栏杆样式详图
栏杆采用不锈钢管, 直径为32mm

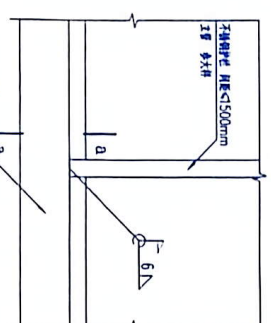


三/五/七层平面布置图 1:100


本图系根据原图, 2016.06.03

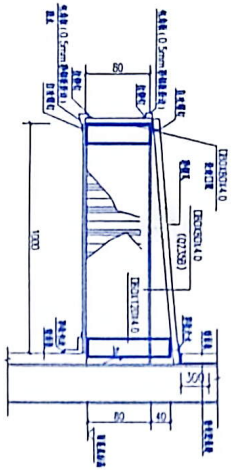

立面图

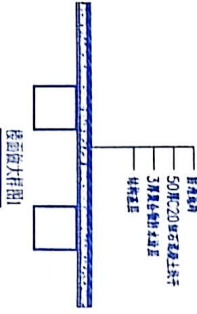

剖面图

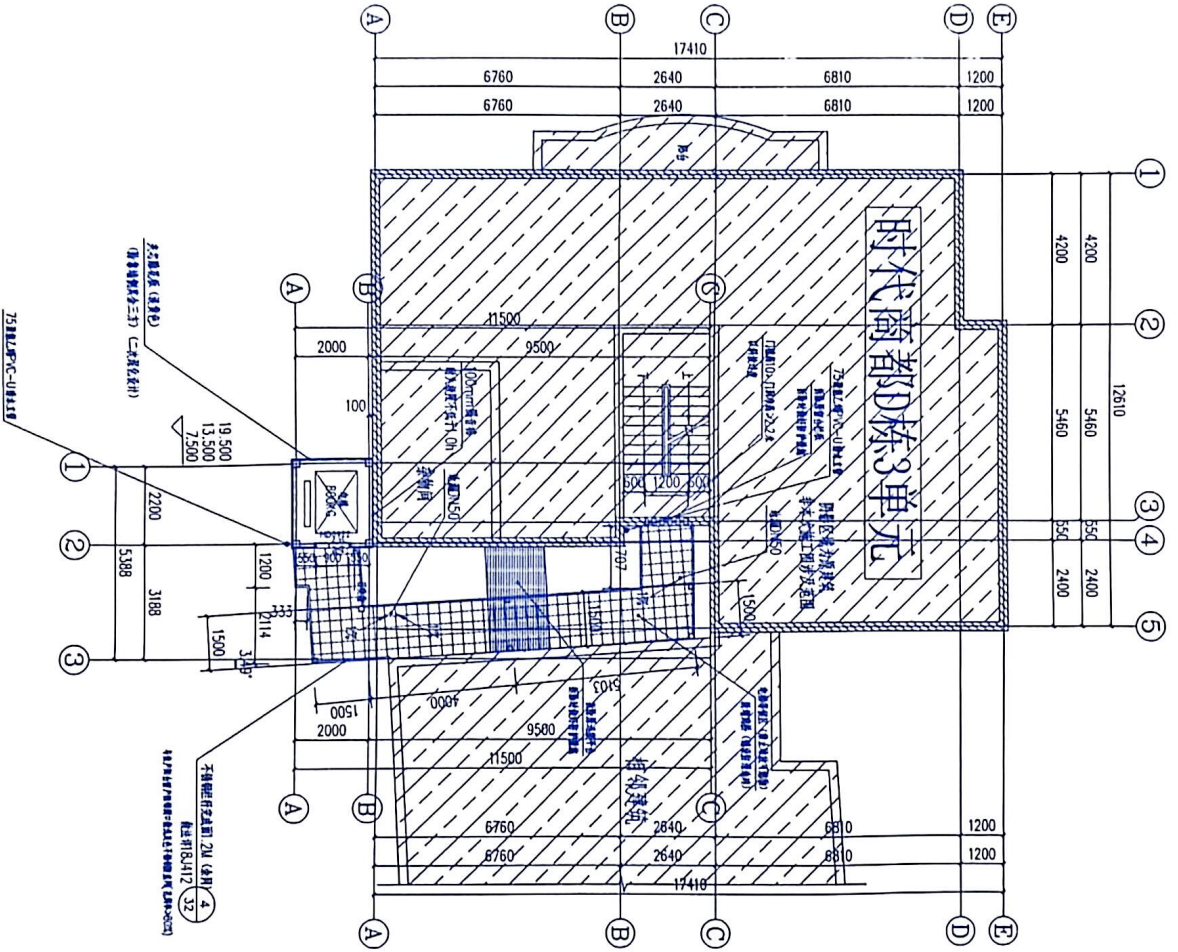

九层平面布置图 1:100

本图比例尺为 1:100



中述设计集团有限公司
Zhongshu Design Group Co., Ltd.

国家注册工程咨询证书编号: A131022585
NATIONAL ARCHITECTURAL DESIGN
LICENSE No. A131022585

重庆市建设工程质量监督站
项目名称: 重庆南岸区海棠溪安置房
建设单位: 重庆南岸区海棠溪安置房建设指挥部
监理单位: 重庆南岸区海棠溪安置房工程监理有限公司
设计单位: 中述设计集团有限公司
设计日期: 2021年12月31日

重庆市南岸区海棠溪安置房
项目名称: 重庆南岸区海棠溪安置房
建设单位: 重庆南岸区海棠溪安置房建设指挥部
监理单位: 重庆南岸区海棠溪安置房工程监理有限公司
设计单位: 中述设计集团有限公司
设计日期: 2021年12月31日

中述设计集团有限公司
重庆市南岸区海棠溪安置房
项目名称: 重庆南岸区海棠溪安置房
建设单位: 重庆南岸区海棠溪安置房建设指挥部
监理单位: 重庆南岸区海棠溪安置房工程监理有限公司
设计单位: 中述设计集团有限公司
设计日期: 2021年12月31日

中述设计集团有限公司
重庆市南岸区海棠溪安置房
项目名称: 重庆南岸区海棠溪安置房
建设单位: 重庆南岸区海棠溪安置房建设指挥部
监理单位: 重庆南岸区海棠溪安置房工程监理有限公司
设计单位: 中述设计集团有限公司
设计日期: 2021年12月31日

图名	图号	图例
九层平面布置图	JS-06	
比例尺	1:100	
日期	2021.11	




中述设计集团有限公司
Zhongshu Design Group Co., Ltd.

国家注册工程咨询证书编号: A110102005

NATIONAL REGISTERED NO. A110102005

重庆市规划和自然资源局
渝规资字[2024]114号
重庆市规划和自然资源局
渝规资字[2024]114号


重庆市规划和自然资源局
渝规资字[2024]114号
重庆市规划和自然资源局
渝规资字[2024]114号

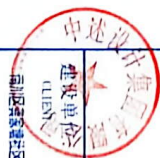

四川省建设工程勘察设计协会
四川省建设工程勘察设计协会
四川省建设工程勘察设计协会
四川省建设工程勘察设计协会

四川省建设工程勘察设计协会
四川省建设工程勘察设计协会
四川省建设工程勘察设计协会
四川省建设工程勘察设计协会


工程名称	中述设计集团有限公司
工程地点	四川省成都市
工程规模	总建筑面积: 11111.11m ²
工程阶段	初步设计
设计单位	中述设计集团有限公司
设计日期	2024.11

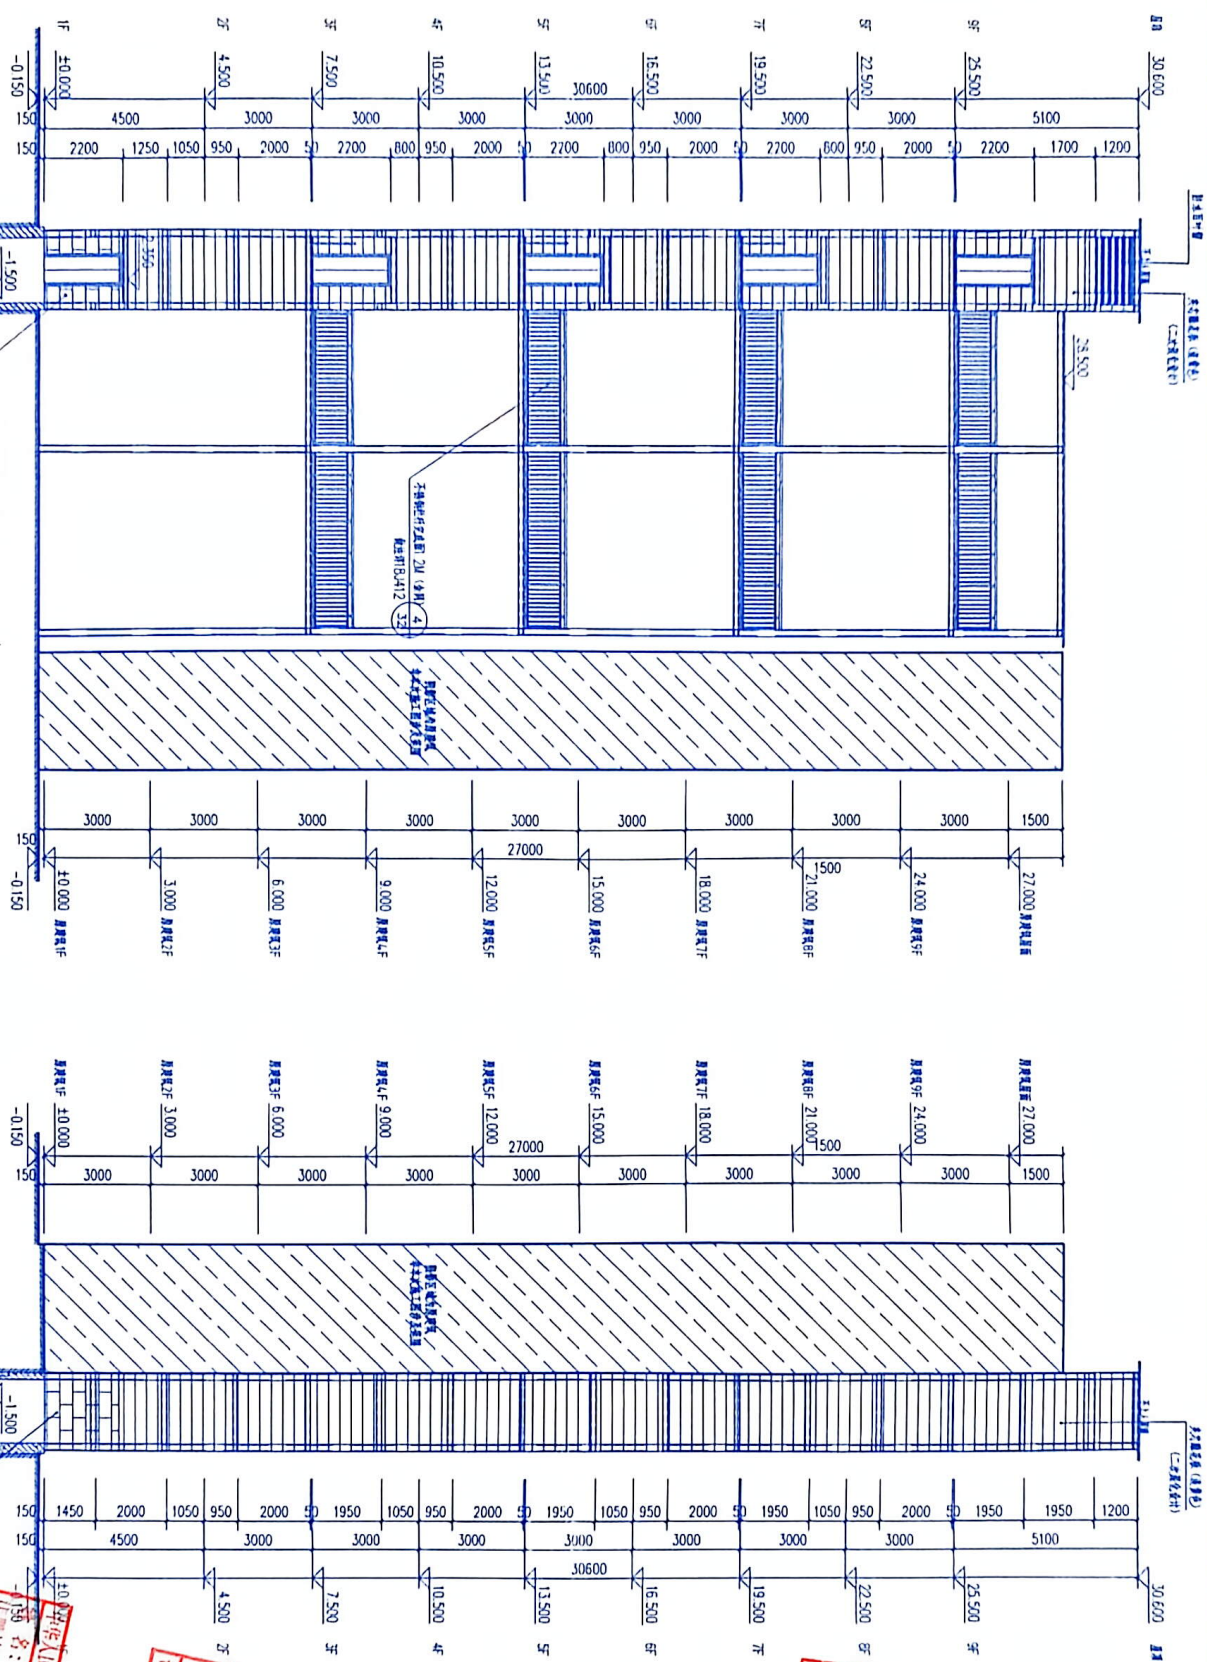

①-①轴立面图 1:100

②-②轴立面图 1:100

结构	给排水	暖通	电气	弱电	其他	备注

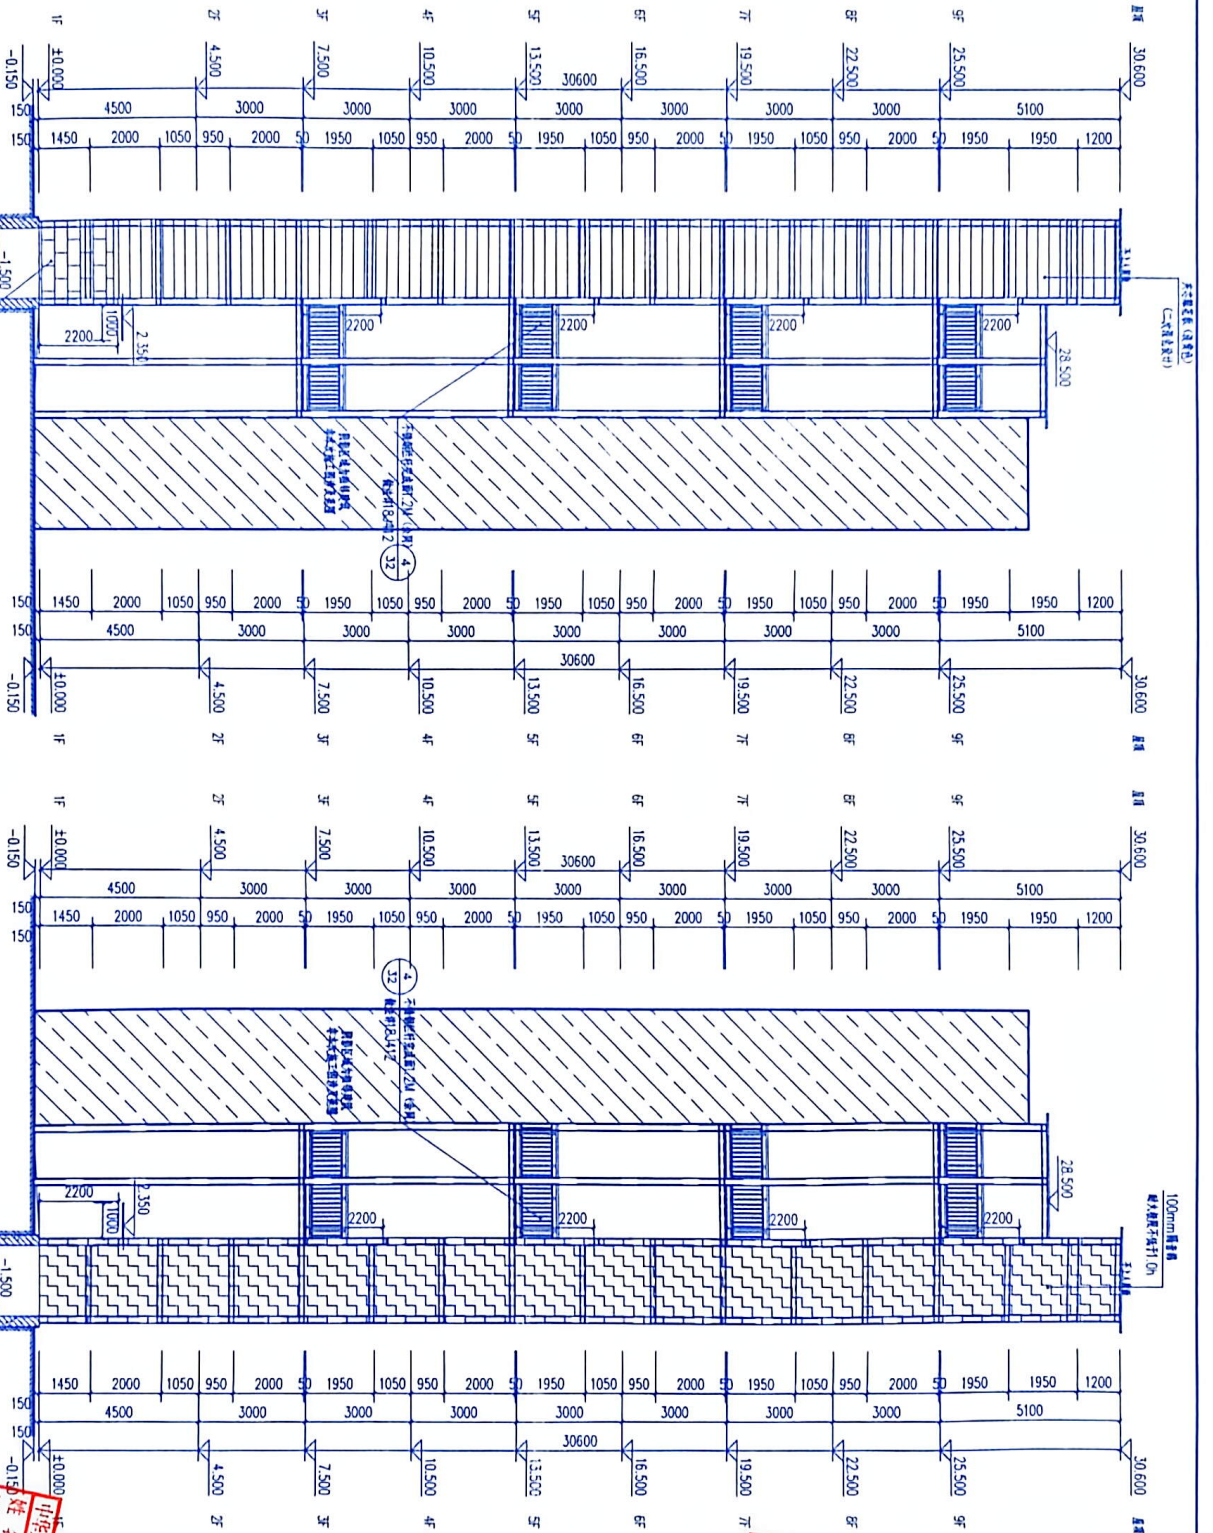

1-1 轴立面图 1:100

2-1 轴立面图 1:100



中设设计集团有限公司
Zhongshu Design Group Co., Ltd.

国家建筑工程质量监督证书编号: A131023563

NATIONAL ARCHITECTURAL DESIGN

LICENSE No. A131023563

地址: 中国·重庆市南岸区海棠溪

重庆中设设计集团有限公司

证书编号: 2027年12月31日

有效期至: 2027年12月31日

有效期至: 2027年12月31日

1	2	
---	---	---	---	---	---	---	---	---	----	----	-----	-----	------	------	