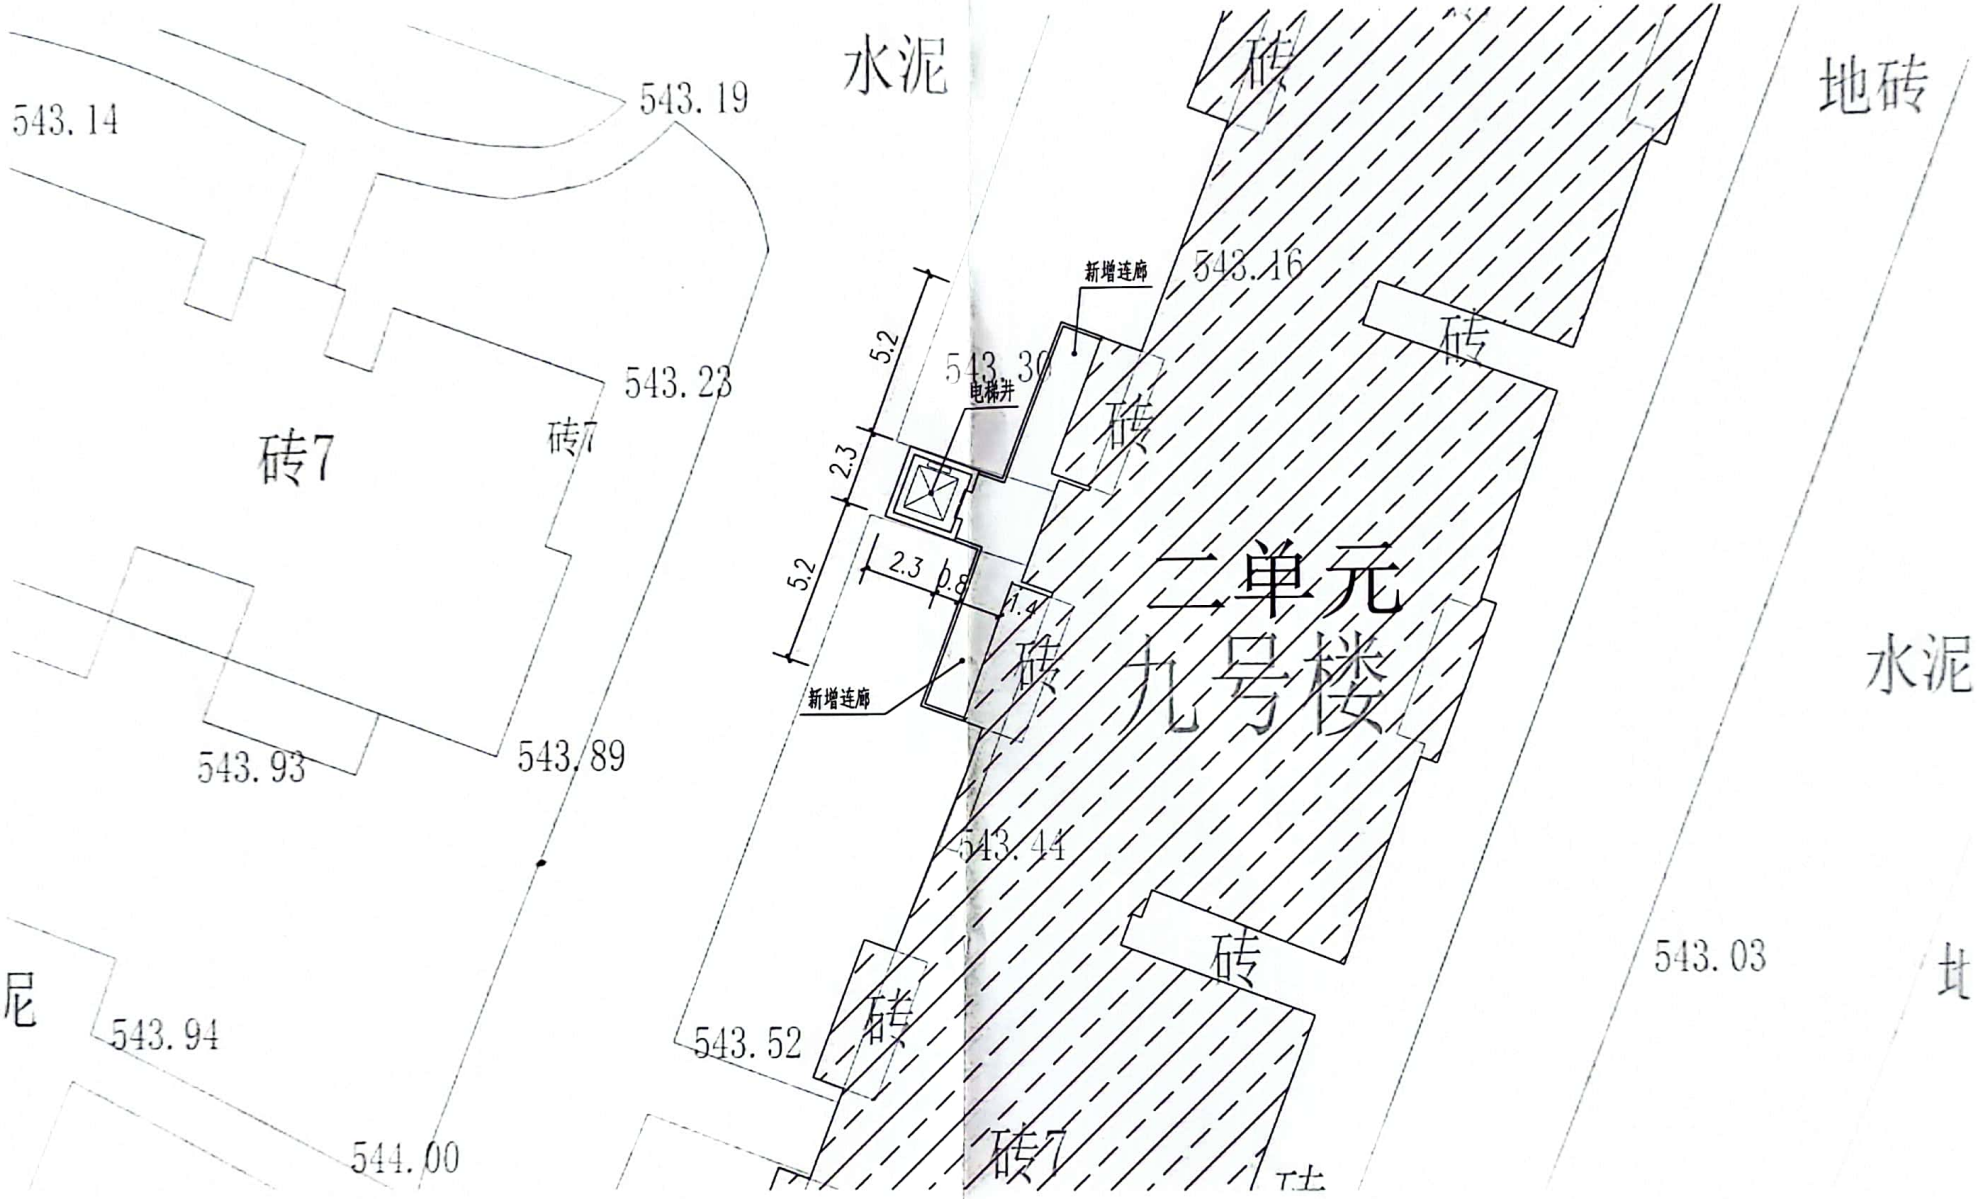
543.14
543.19
水泥
砖
地砖
543.16
新增连廊
5.2
543.30
电梯井
砖
砖
543.23
砖7
砖7
2.3
5.2
2.3
0.8
1.4
二单元
九号楼
新增连廊
砖
水泥
543.93
543.89
543.44
砖
543.03
尼
543.94
543.52
砖
砖7
544.00

扫描全能王
3亿人都在用的扫描App