






入户改造后平面图

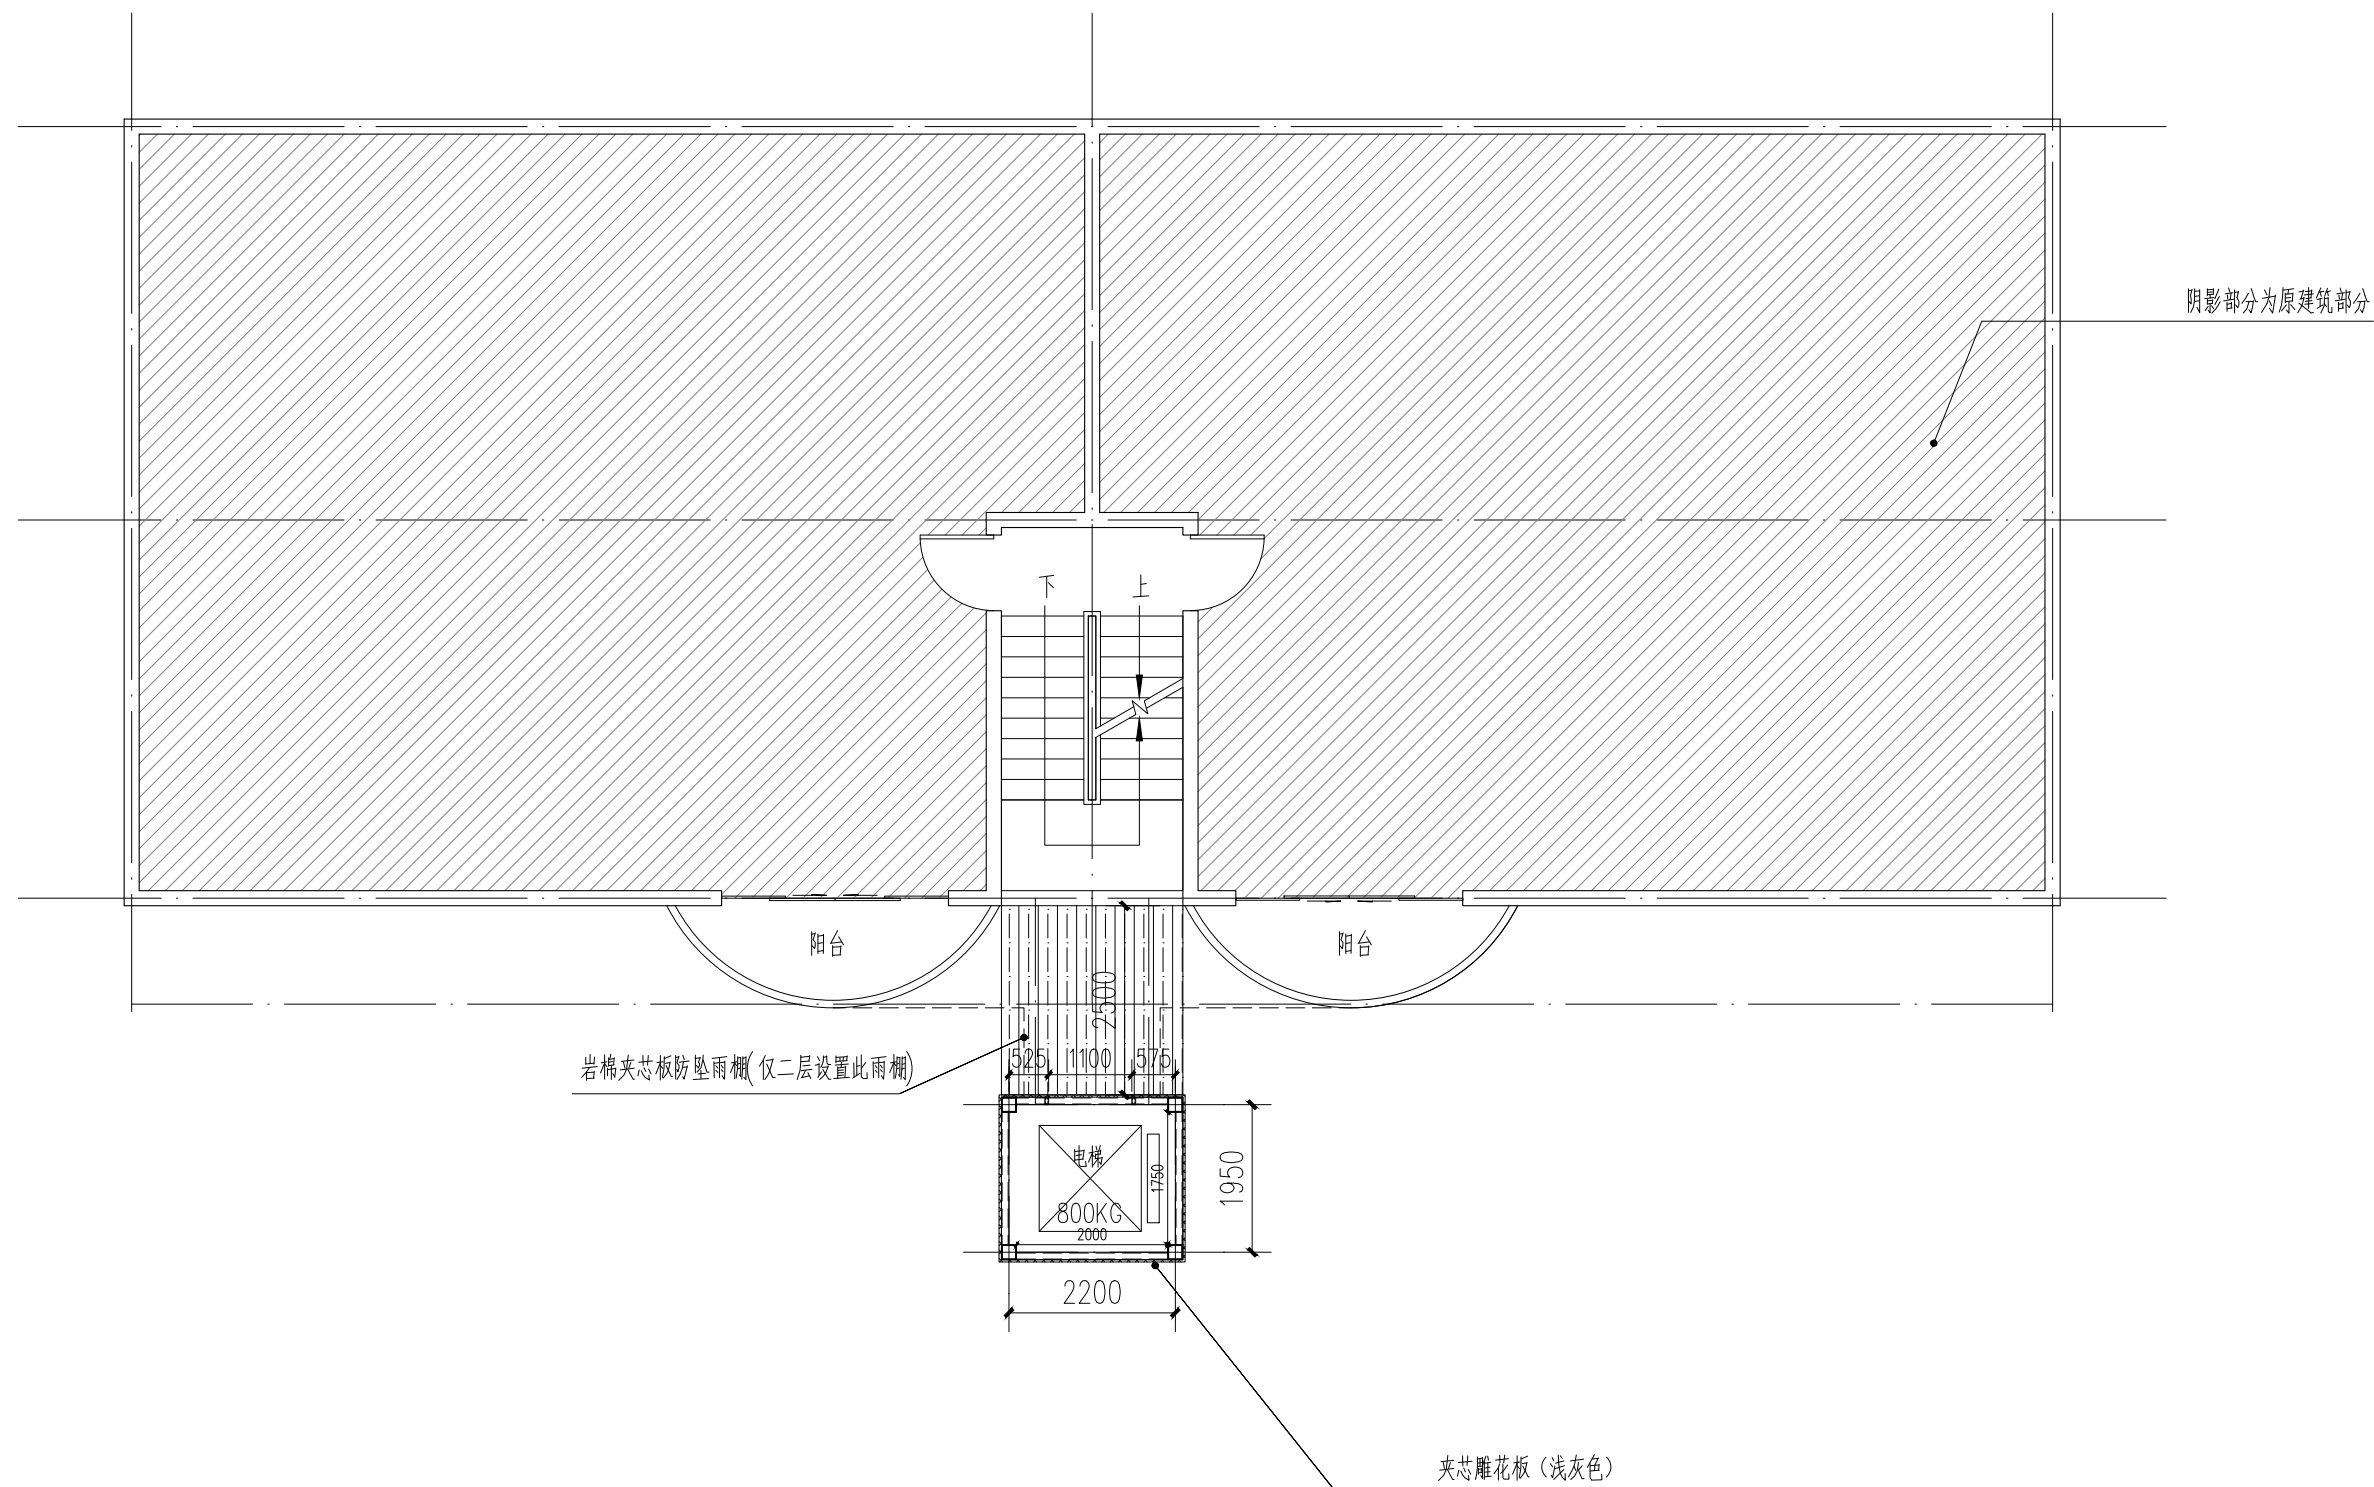


一层改造后平面图

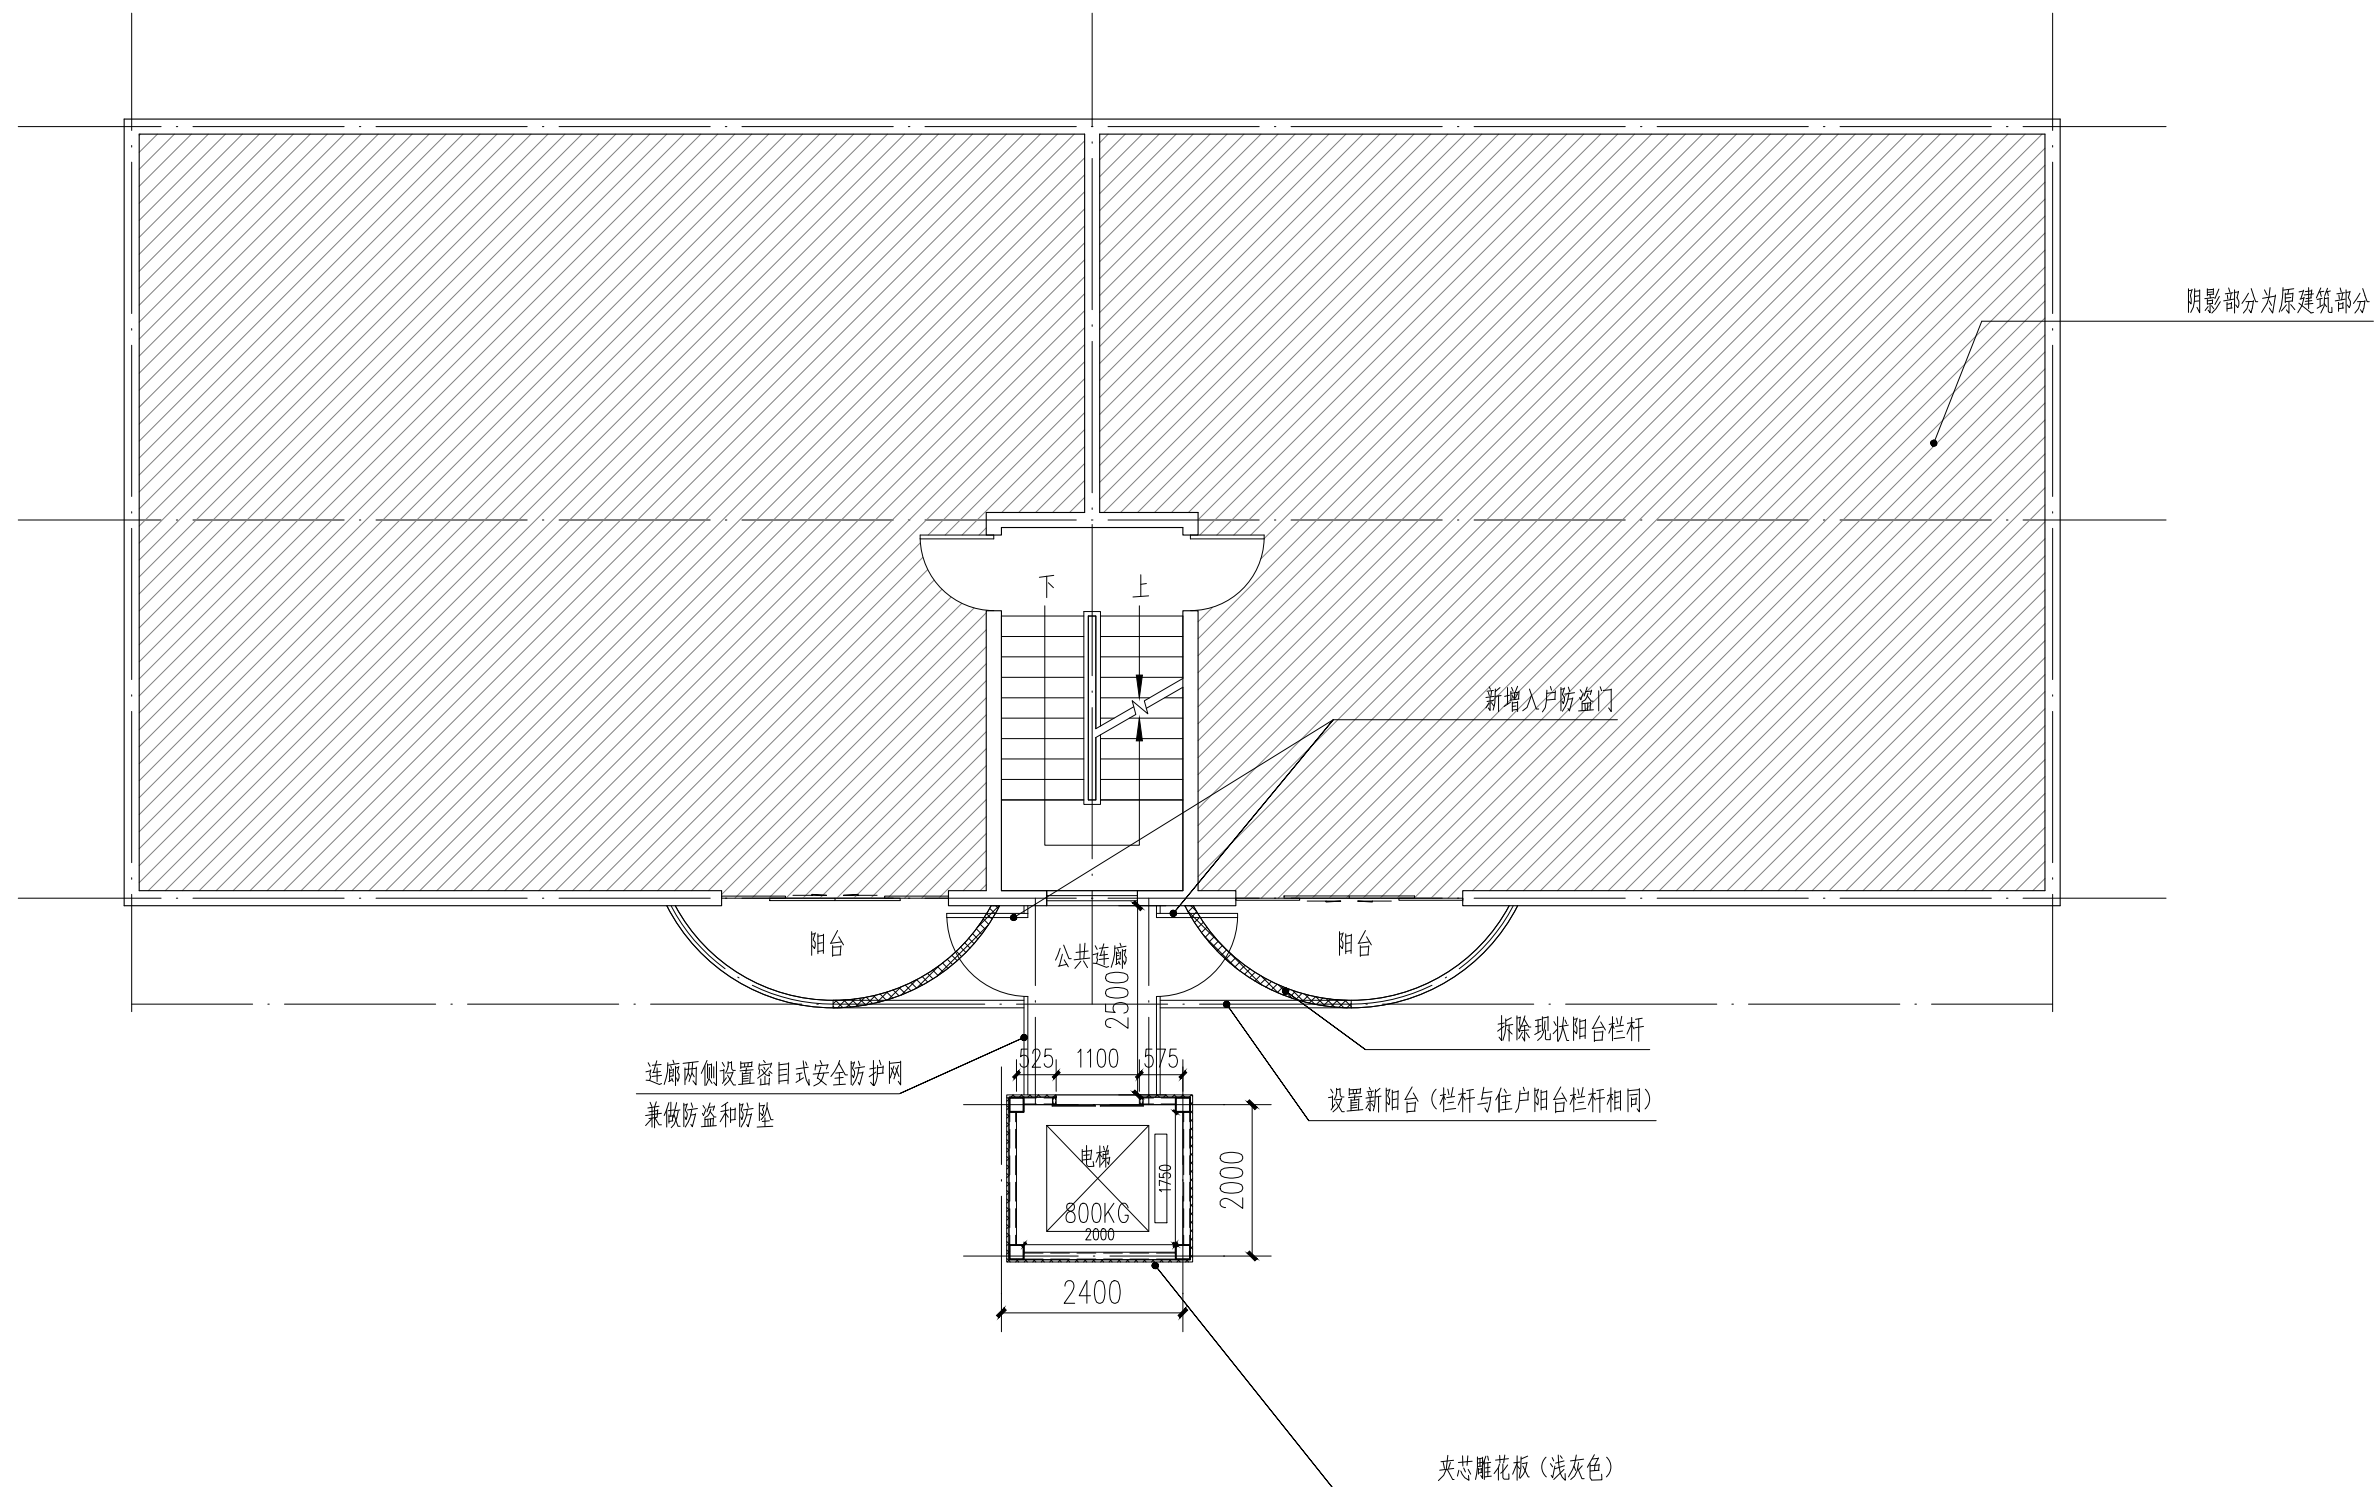

二—七层改造后标准层平面图

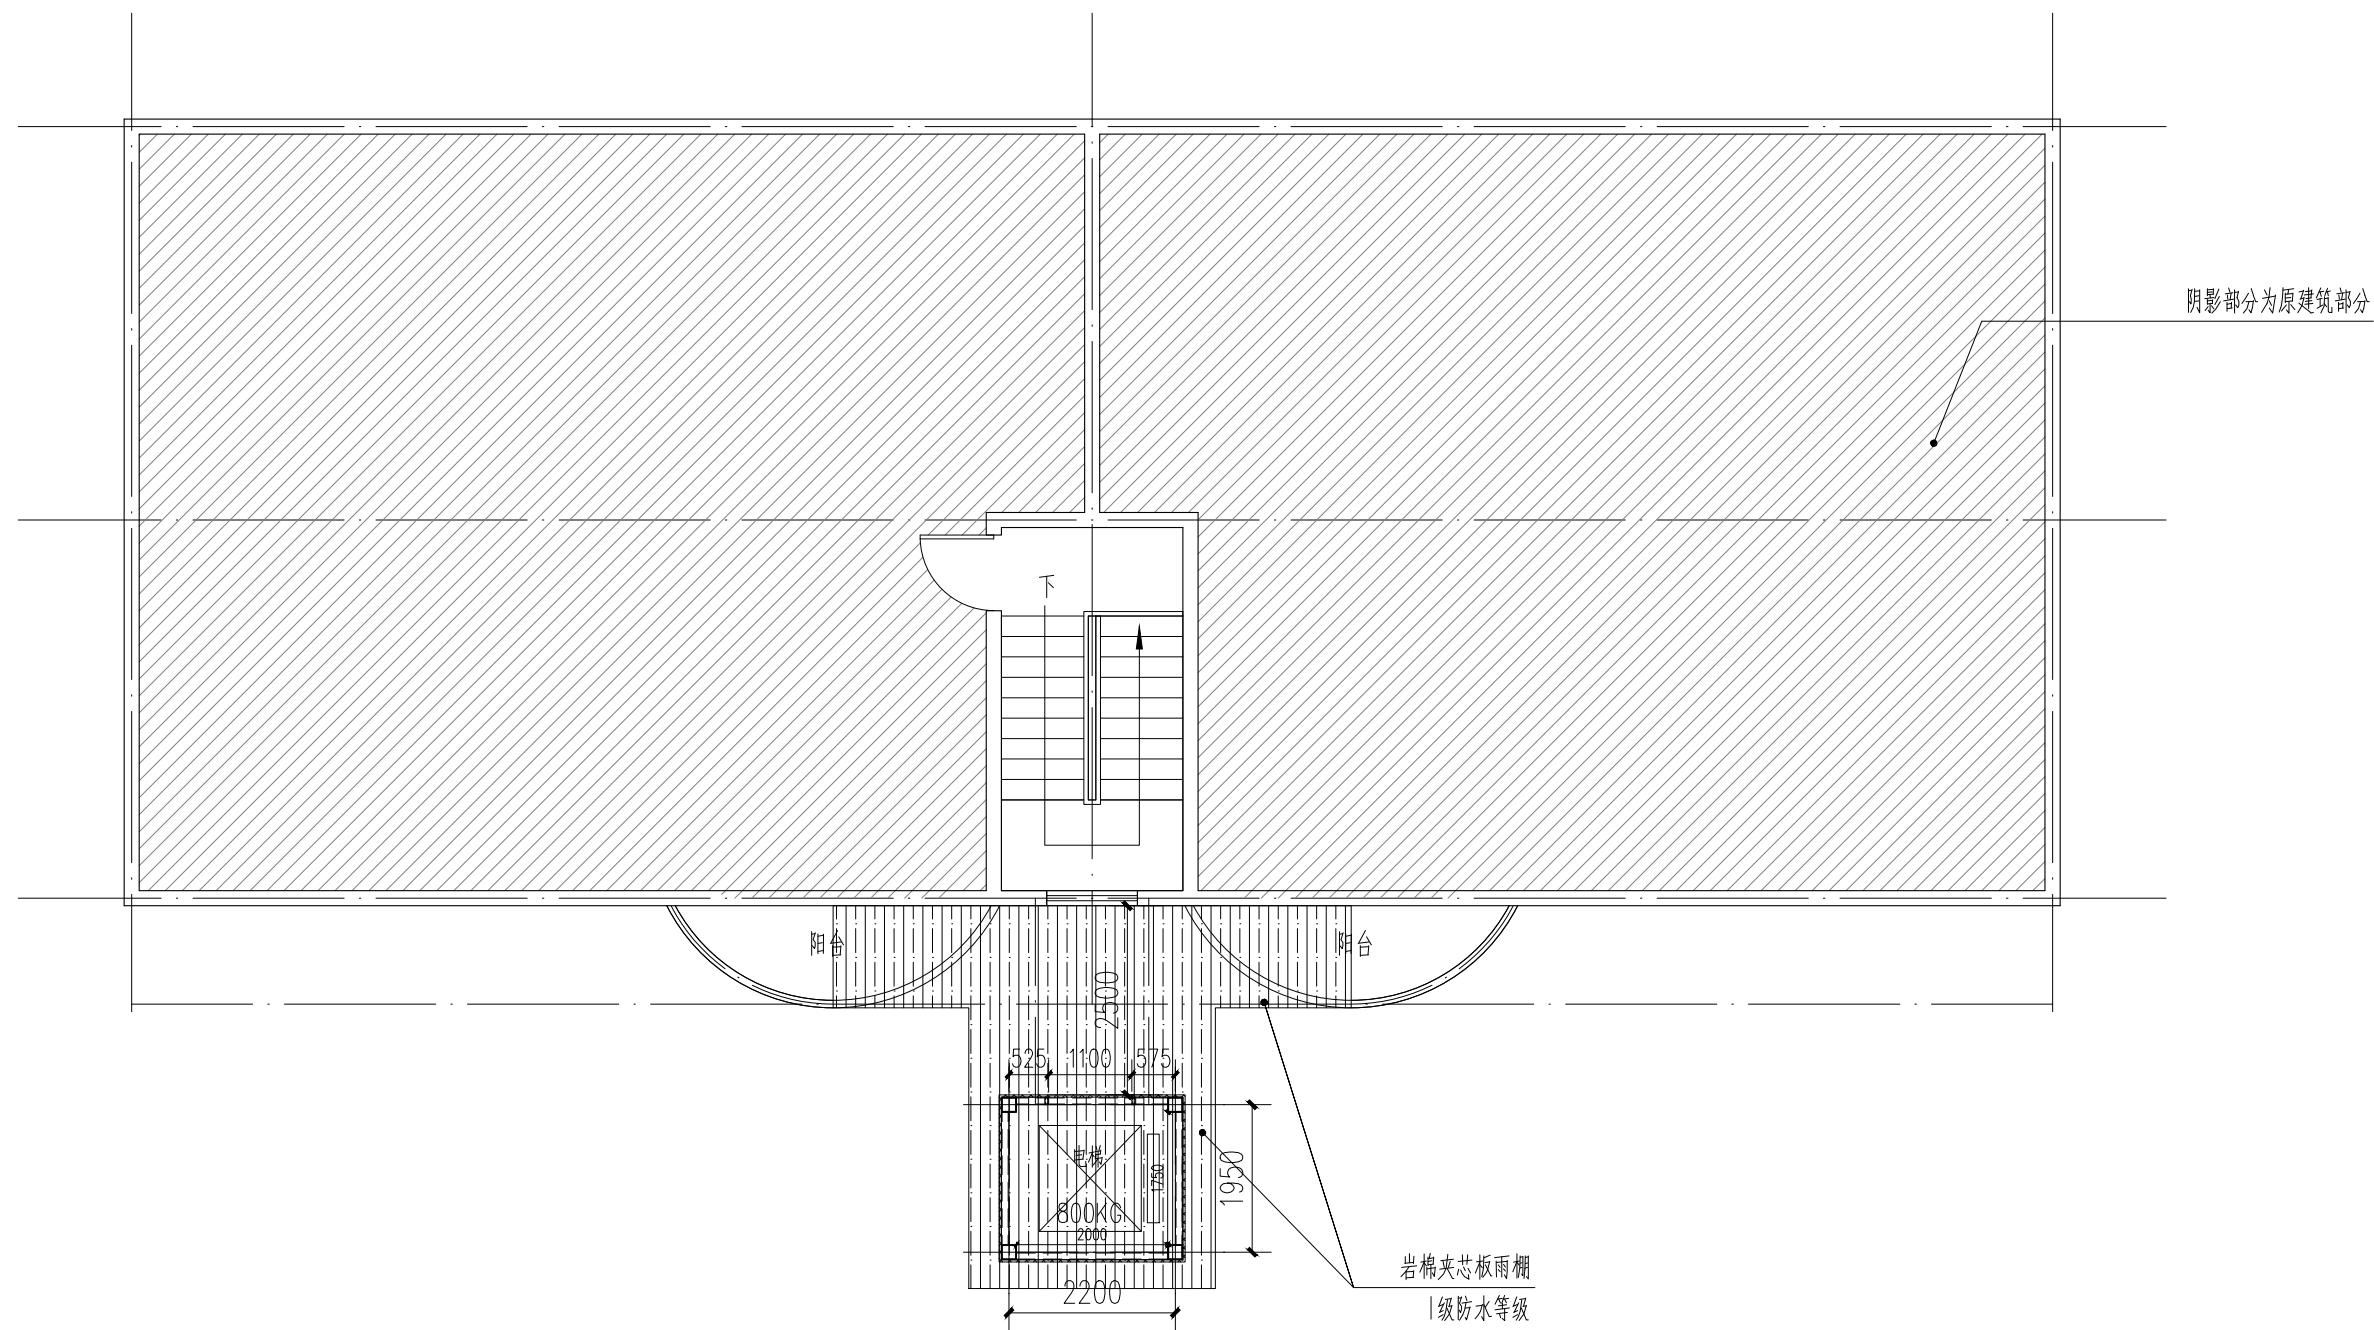

屋面层改造后标准层平面图

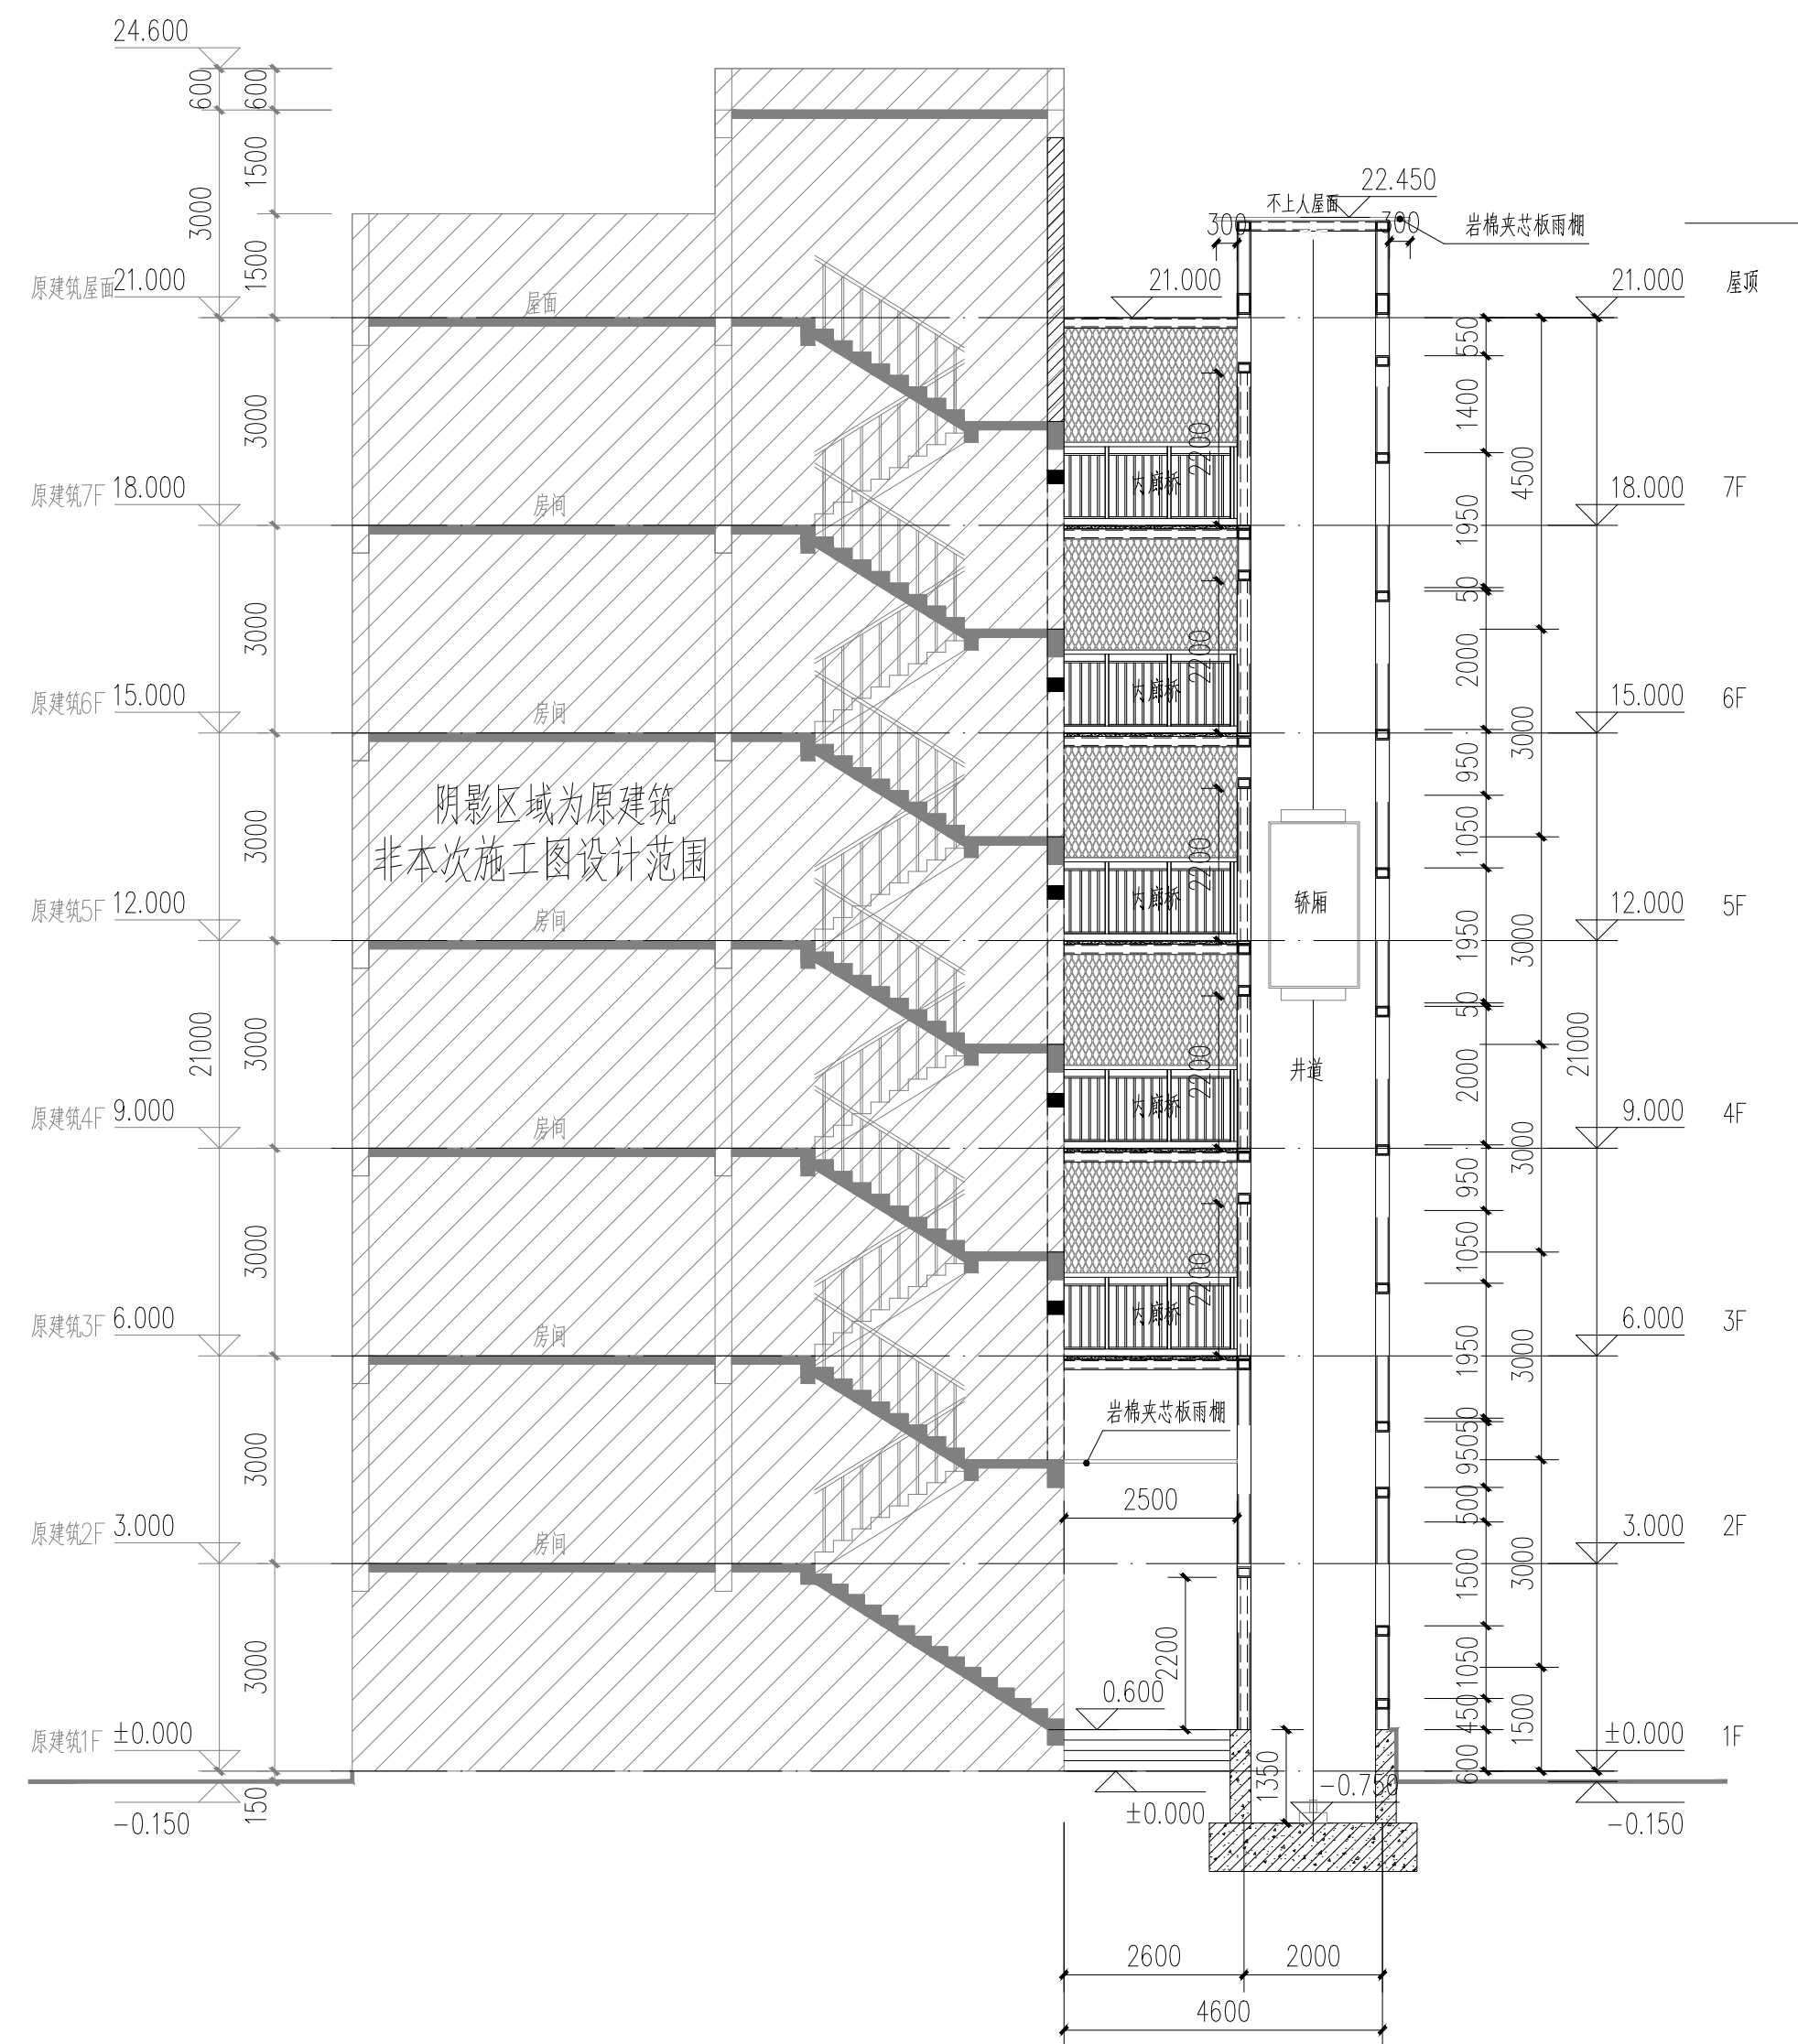

1-1剖面图 1:100