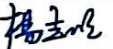


南川区东城街道半山景苑7栋4单元增设电梯工程

施工图

(专业：建筑、结构)

法定代表人	殷福广		工程编号	NC-250383
技术负责人	杨志明		资质证书编号	甲级 A150002716
项目负责人			编制日期	2025年3月编制

图纸目录

重庆大时代建筑设计有限公司					资质证书：建筑工程甲级 证书编号：A150002716					地址：渝中区石油路1号恒大都市广场12栋9-7					工程名称：南川区东坡街道平山景苑7栋4单元增设电梯工程	
										子项名称：						
建筑专业					结构专业											
序号	图纸编号	图纸名称	图幅	版本号	序号	图纸编号	图纸名称	图幅	版本号	序号	图纸编号	图纸名称	图幅	版本号		
1	JS-00	图纸目录	A2	1	1	GS-01	结构施工图设计总说明	A2	1	1						
2	JS-01	建筑施工图设计总说明1	A2	1	2	GS-02	焊接节点大样图	A2	1	2						
3	JS-01a	建筑施工图设计总说明2	A2	1	3	GS-03	基础平面布置图	A2	1	3						
4	JS-02	总平面图1:500	A2	1	4	GS-04	基础大样图	A2	1	4						
5	JS-03	一层平面布置图	A2	1	5	GS-05	二/四/六层结构平面布置图	A2	1	5						
6	JS-04	二层~七层平面布置图	A2	1	6	GS-06	三/五/七层结构平面布置图	A2	1	6						
7	JS-05	屋顶层平面布置图	A2	1	7	GS-07	屋面层结构平面布置图	A2	1	7						
8	JS-06	原建筑加装电梯后立面图	A2	1	8	GS-08	结构立面图1	A2	1	8						
9	JS-07	①-①轴立面图 ②-②轴立面图	A2	1	9	GS-09	节点大样图	A2	1	9						
10	JS-08	②-②轴立面图 1-1剖面图	A2	1	10					10						
11					11					11						
12					12					12						
13					13					13						
14					14					14						
15					15					15						
16					16					16						
17					17					17						
18					18					18						
19					19					19						
20					20					20						
21					21					21						
22					22					22						

[illegible]


三. 建筑物定位及设计标高


四. 楼(地)面工程(连接廊道楼面或室外一层地面)

- [illegible]

五. 屋面工程 (电梯井道和廊道顶)

- 5.1 隔热层采用现浇泡沫混凝土，厚度40mm，抗压强度(C20)抗压200kN/m²不得开裂，插入75mm乙丙PVC-U排水总管。
- 5.2 屋面防水使用年限不应低于20年，向满足《屋面与地下工程防水规范》GB50303-2022中4.1.1、4.4.3条规定。
- 并且屋面防水明沟及交接处大于180°均用压型金属板防水垫层防水处理。
- 屋面做法：1、屋面结构板；2、1.8mm厚防水卷材（与防水隔热层底面）；3、全属隔热层板屋面满足《屋面工程技术规范》GB 50345-2012）
- 与《屋面工程技术规范》GB 50345-2012）有关规定。

六. 电梯设计

- | | | | | | | | | | |
|---|------|-----------|-----------|------|-----|--------|-------|--------|------|

重庆市建设工程质量监督站



工程名称	建筑工程施工设计总说明		
工程编号	NO-250033	图号	建施
设计比例	1:100		

[illegible]

地址：道中区石油路1号恒大都市广场11楼-7

规划工程《施工区》技术经济指标一览表（民用项目）				
项 目		规划条件	设计数值	备注
其 中	规划用地面积		4.54m ²	
	居住户数			
	居住人口（按1）			
	总建筑面积		71.50m ²	
	地上建筑面积		71.50m ²	
	地下建筑面积		0.00	
	1、居住（计2）			
	2、配套用房（计3）			
	3、公共（计4）			
	4、车库			
5、设备用房				
6、其他（计5）			71.50m ²	新增用电
总开发建筑面积			71.50m ²	
容积率				
建筑密度				
绿地率				
建筑高度（层数）（计6）			22.98m(7F)	

注：1、居住人口—按每户按3.2人计算，小型型居住人口参照《重庆市小型型住宅设计规范》执行。

2、项目中心宅、沿街楼、商业列入居住用房。


3、规划要求配建的各种服务设施，如：教育、医疗卫生、文化体育、社区服务、市政设施等，表中可不计入本项目规划实际需求自行增减。

4、商业、酒店、办公、裙楼等列入公共建筑；

5、不属于居住、公共、配套建筑、停车库等功能的如架空层、裙楼层等其他功能列入“其他”功能类别。

6、规划控制高度为规划高时，建筑高度系项目用地内建筑规划建筑高度；建筑控制高度为规划低时，建筑高度系项目用地内建筑居住建筑的建筑高度。

说 明

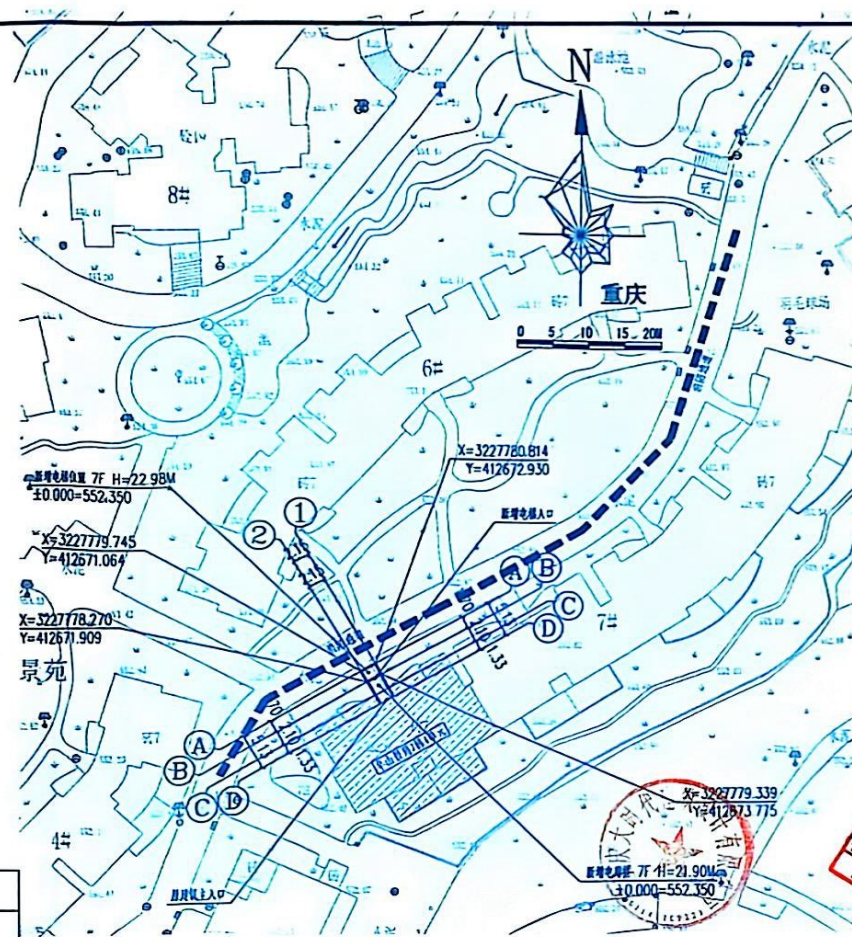[illegible]

总平面图


	钢筋混凝土		钢筋混凝土		本次设计加强 电焊应有建筑
	钢筋混凝土		钢筋混凝土		电焊


栋号	楼层	楼层面积 (m ²)		建筑物性质分类												层高 (m)	停车位 (个)	备注	
				居住面积(m ²)		公共面积(m ²)		配套设施面积(m ²)		工业面积(m ²)		停车库面积(m ²)		其他面积(m ²)					
		建筑 面积	计容 面积	建筑 面积	计容 面积	建筑 面积	计容 面积	建筑 面积	计容 面积	建筑 面积	计容 面积	建筑 面积	计容 面积	建筑 面积	计容 面积				
半山星苑7栋4单元	1	4.54	4.54												4.54	4.54	3.90		电梯井面积
半山星苑7栋4单元	2	11.16	11.16												11.16	11.16	3.00		电梯井面积 及楼梯面积
半山星苑7栋4单元	3	11.16	11.16												11.16	11.16	3.00		电梯井面积 及楼梯面积
半山星苑7栋4单元	4	11.16	11.16												11.16	11.16	3.00		电梯井面积 及楼梯面积
半山星苑7栋4单元	5	11.16	11.16												11.16	11.16	3.00		电梯井面积 及楼梯面积
半山星苑7栋4单元	6	11.16	11.16												11.16	11.16	3.00		电梯井面积 及楼梯面积
半山星苑7栋4单元	7	11.16	11.16												11.16	11.16	4.08		电梯井面积 及楼梯面积
合计		71.50	71.50												71.50	71.50	22.98		

注：1、表格数据标注具体情况，分栋、分楼层、分功能填写，一列一栋楼写一行，同一栋楼中功能、面积、层高相同的楼层可合并填写，并在“楼层”栏注明包含楼层。
2、“楼层”栏填写内容以规划许可证附图(施工图)上标注的楼层为准，架空层、转换层也归该层所在楼层。
3、对几栋楼共有的地下建筑设施，而在“栋号”栏注明，如“栋号”栏填写“1、2、3”，“楼层”栏填写“2”即表示1、2、3号楼共有的2层楼房的规划许可内容。对于可单独分区的地下建筑设施请按另一条说明填写。
4、“楼层面积”及每一层的建筑面积或计容建筑面积、同类楼层的建筑面积之和或计容建筑面积之和，建筑面积或计容建筑面积计算按照《重庆市城乡规划管理技术规定》及《建筑工程建筑面积计算规范》GB/T 50353-2005)执行。
5、未列平均建筑容积率及容积率分区控制(以下简称为控)项目中的住宅、别墅、宿舍列入居住类；办公、酒店、科研、商业、服务类列入公共类；教育、医疗卫生、文化体育、社区服务、市政公用类列入配套设施类；不属于居住、公共、配套设施、工业、服务业等功能的如架空层、转换层等其他功能列入“其他”功能类。

说明
Illustration

[illegible]

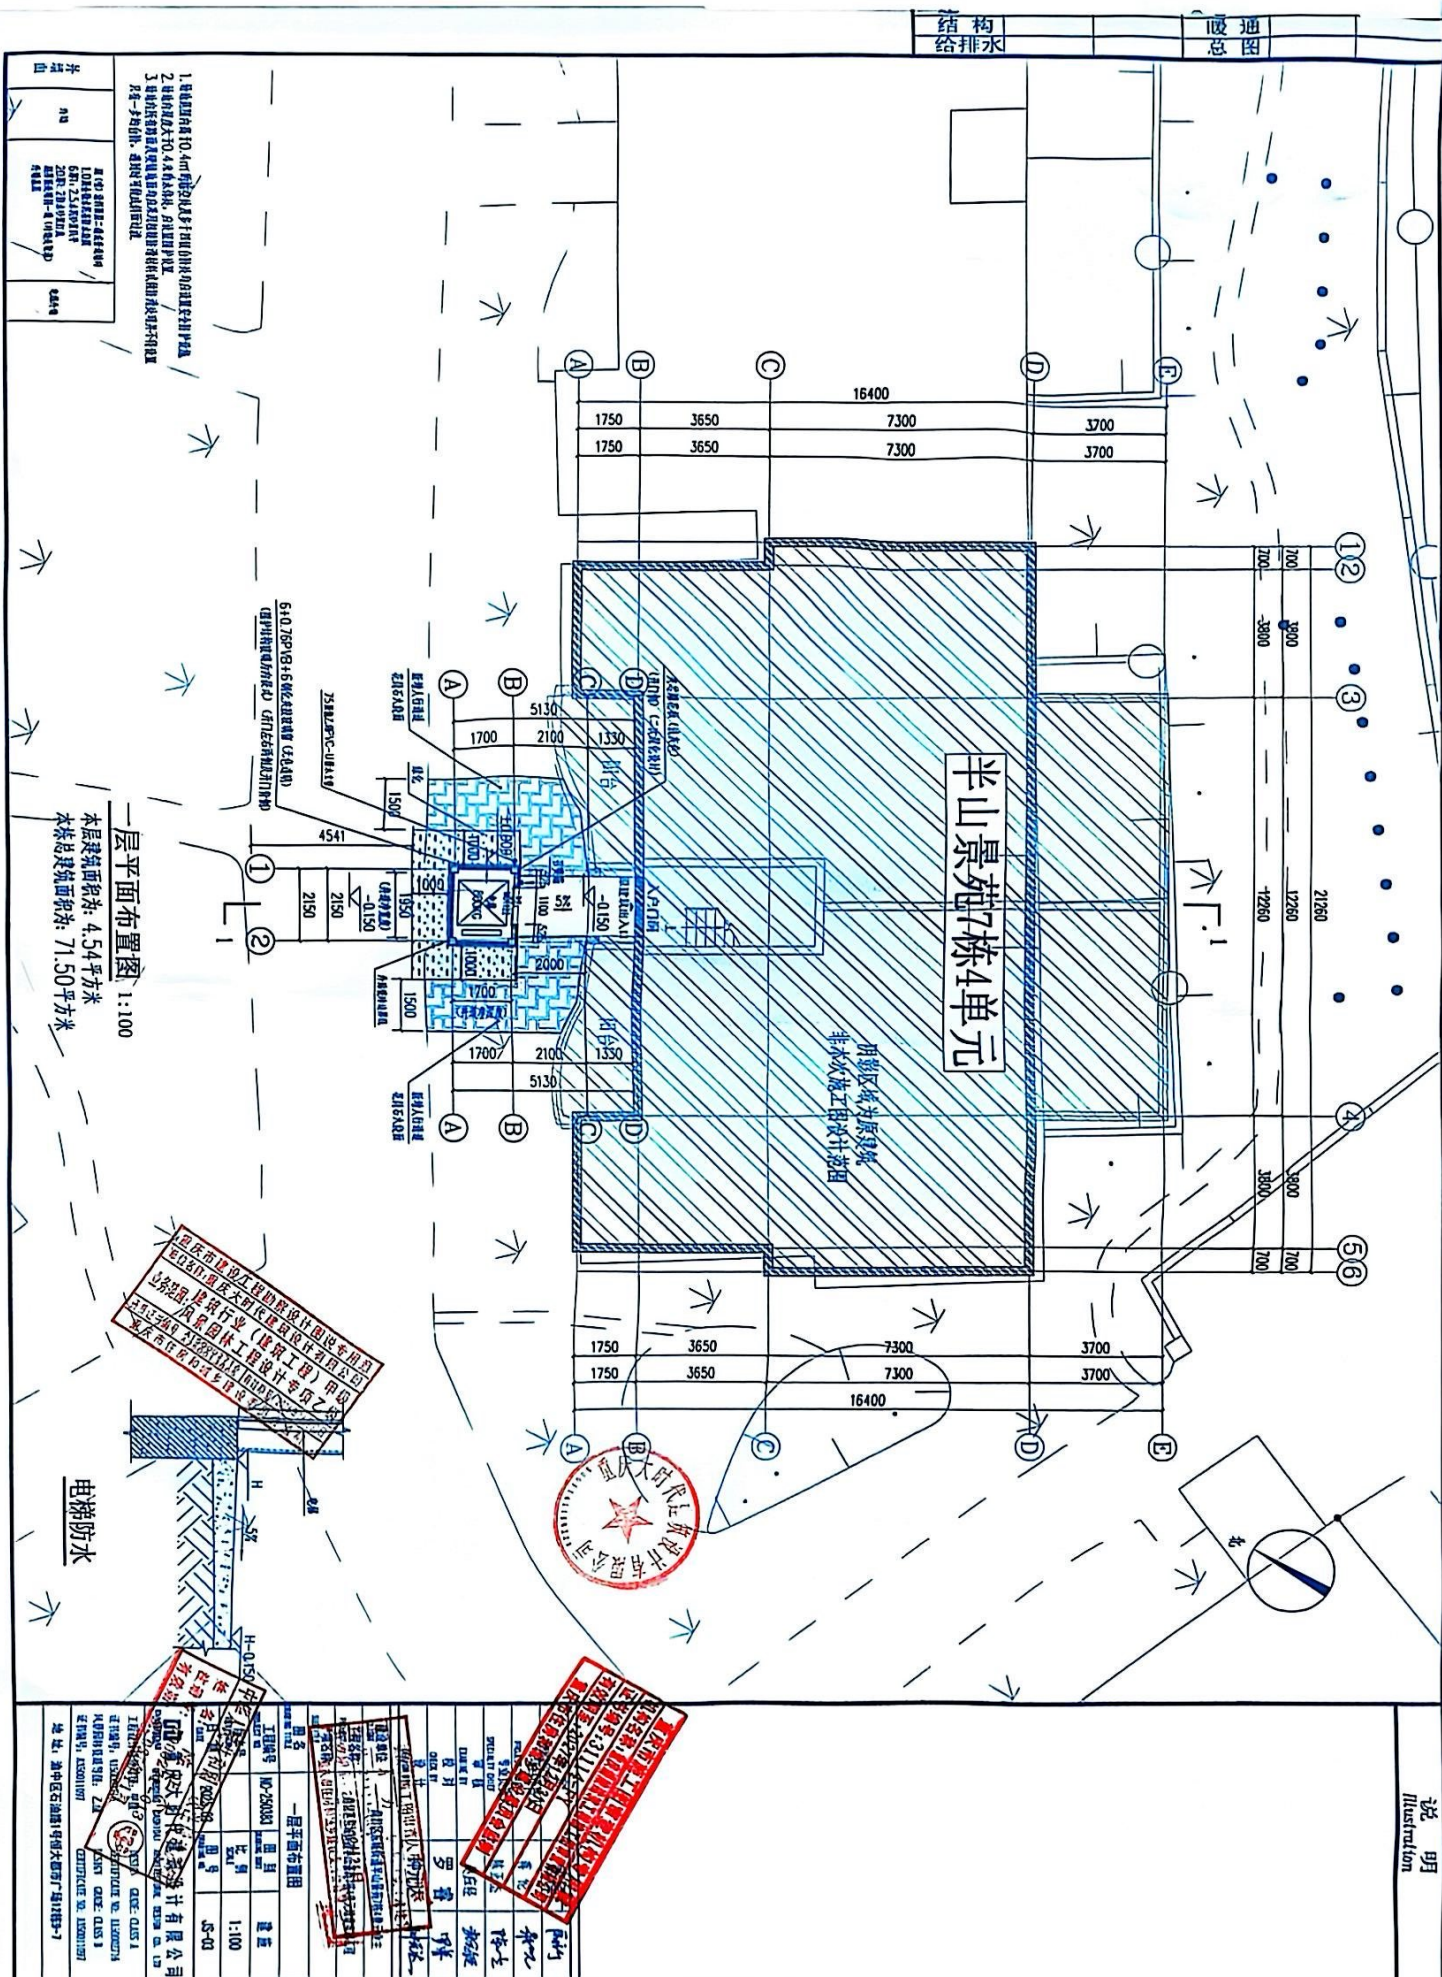

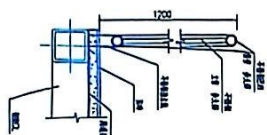


护栏立柱与结构的连接



二~七层平面布置图 1:100

本层建筑面积为：11.16平方米


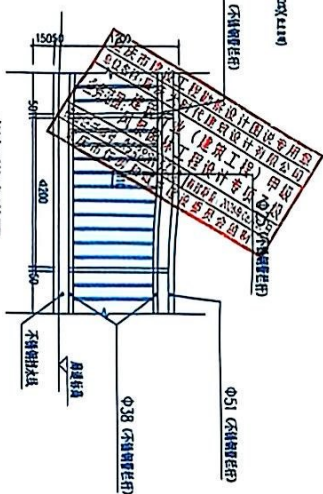


栏杆样式详图


说明
Illustration

[illegible]

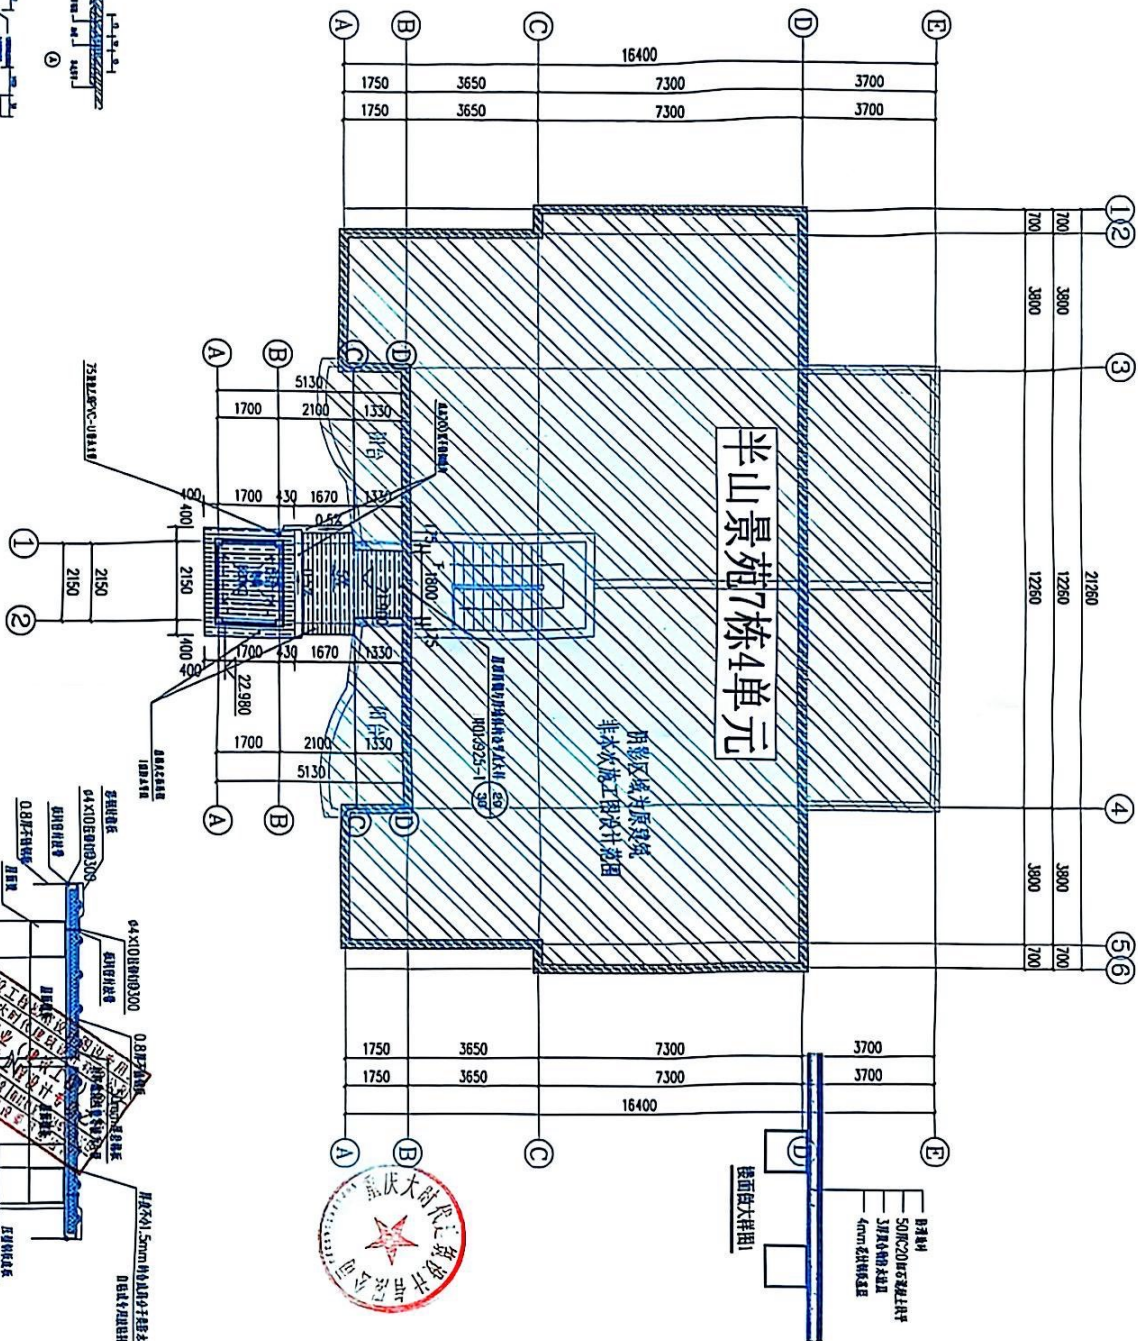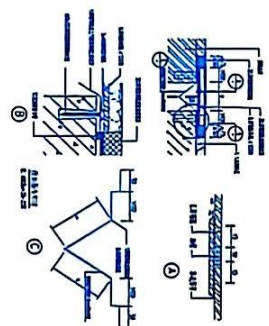

屋顶层平面布置图 1:100

压型金属夹芯板屋面构造大样图





①
②


Illustration

[illegible]

①-②轴立面图 1:100

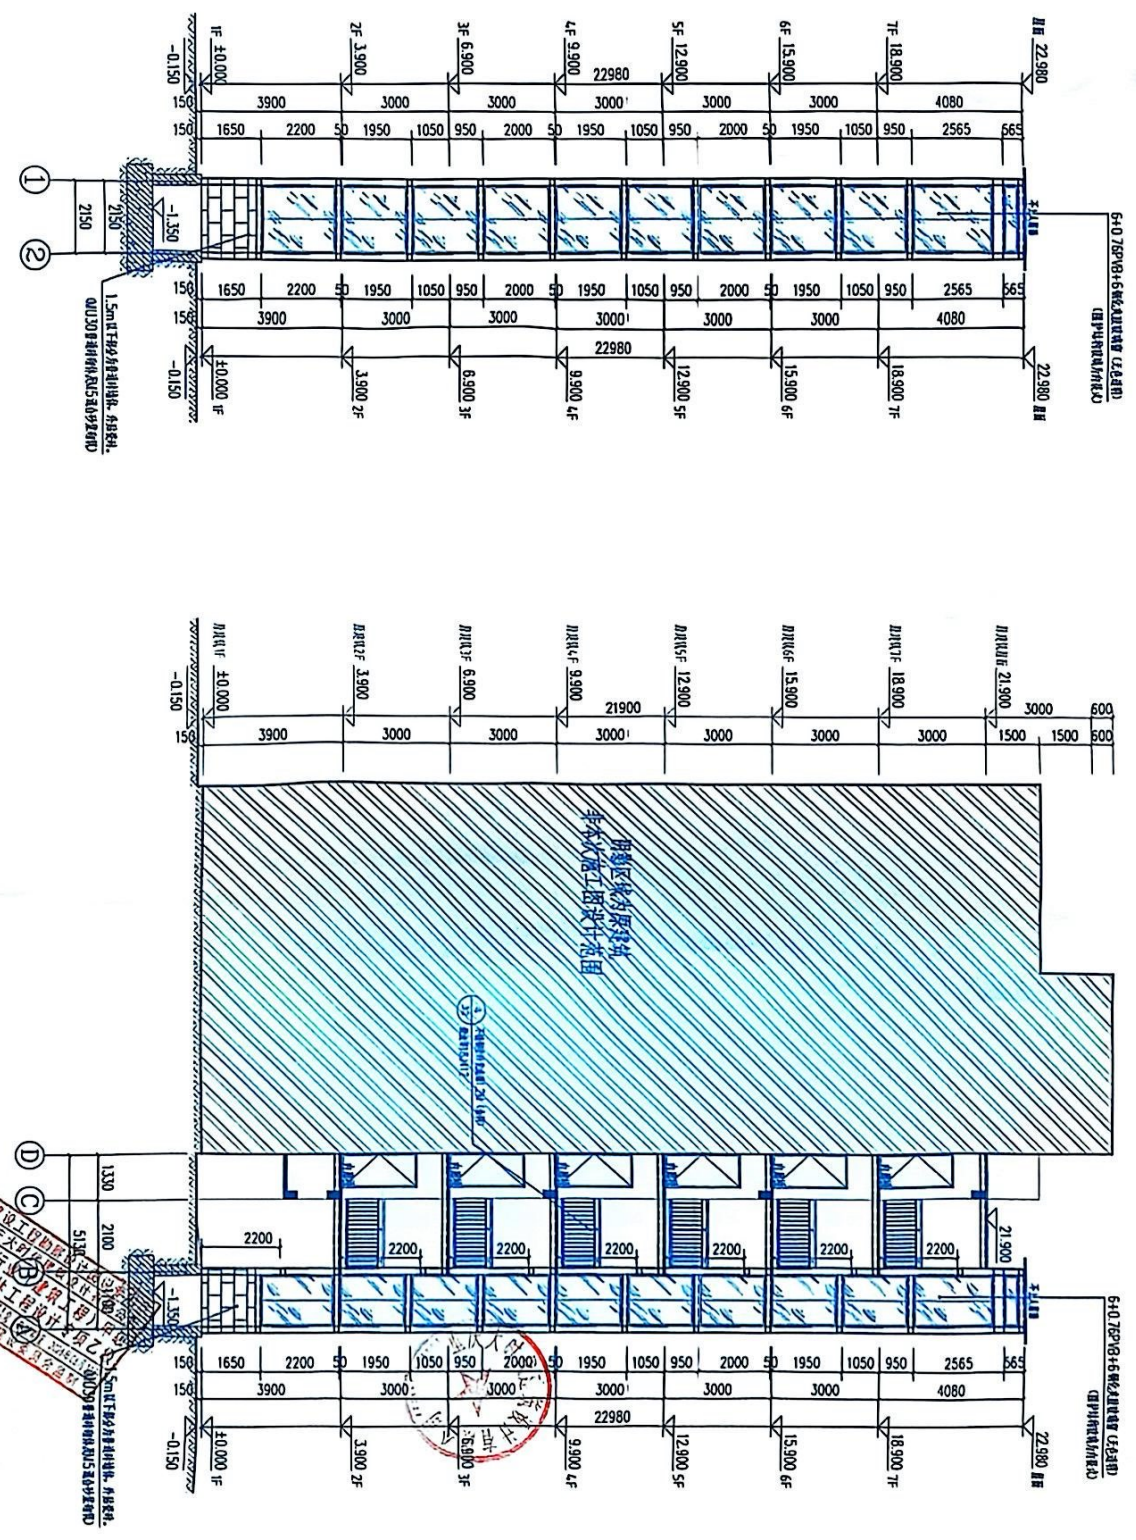

③-④轴立面图 1:100

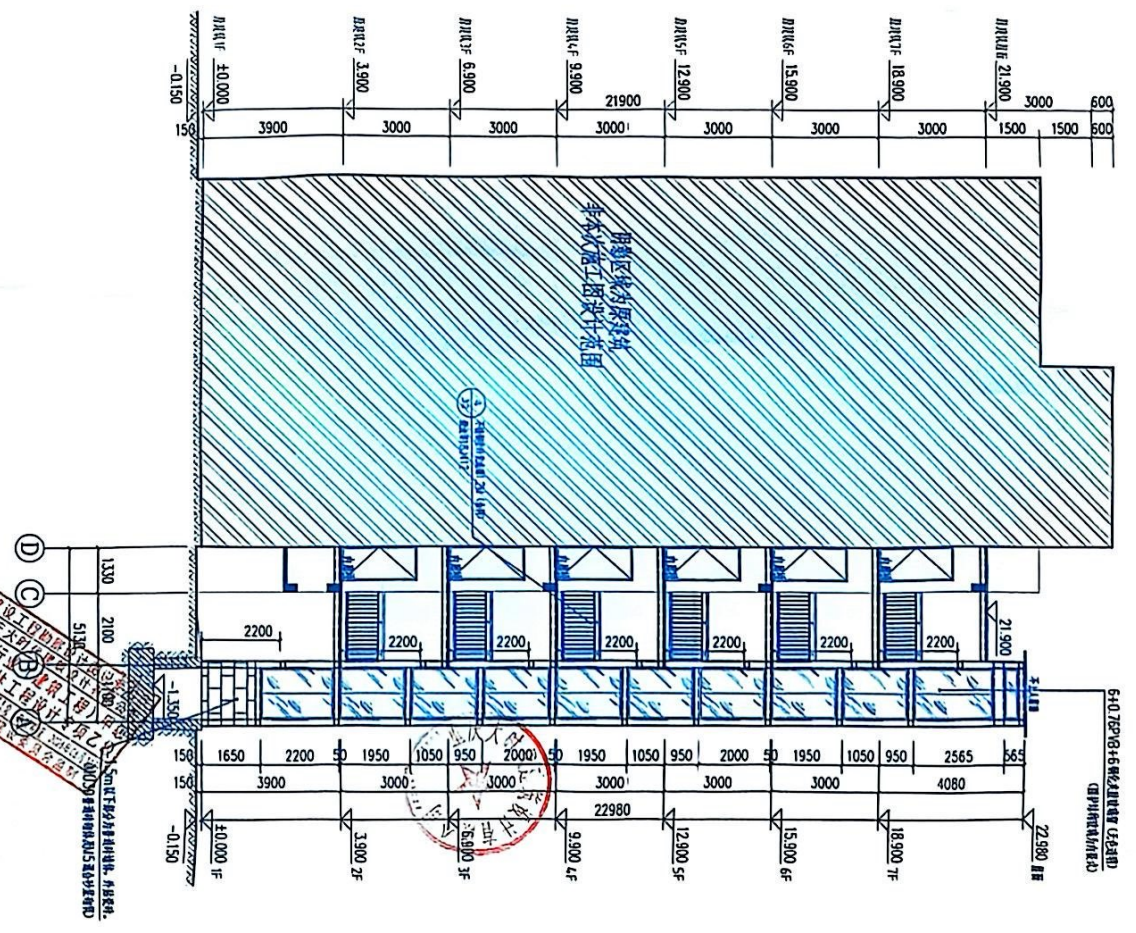

说明
Illustration












设计依据 1. 建筑设计防火规范 GB 50016-2014 (2018年版)











②-①轴立面图 1:100

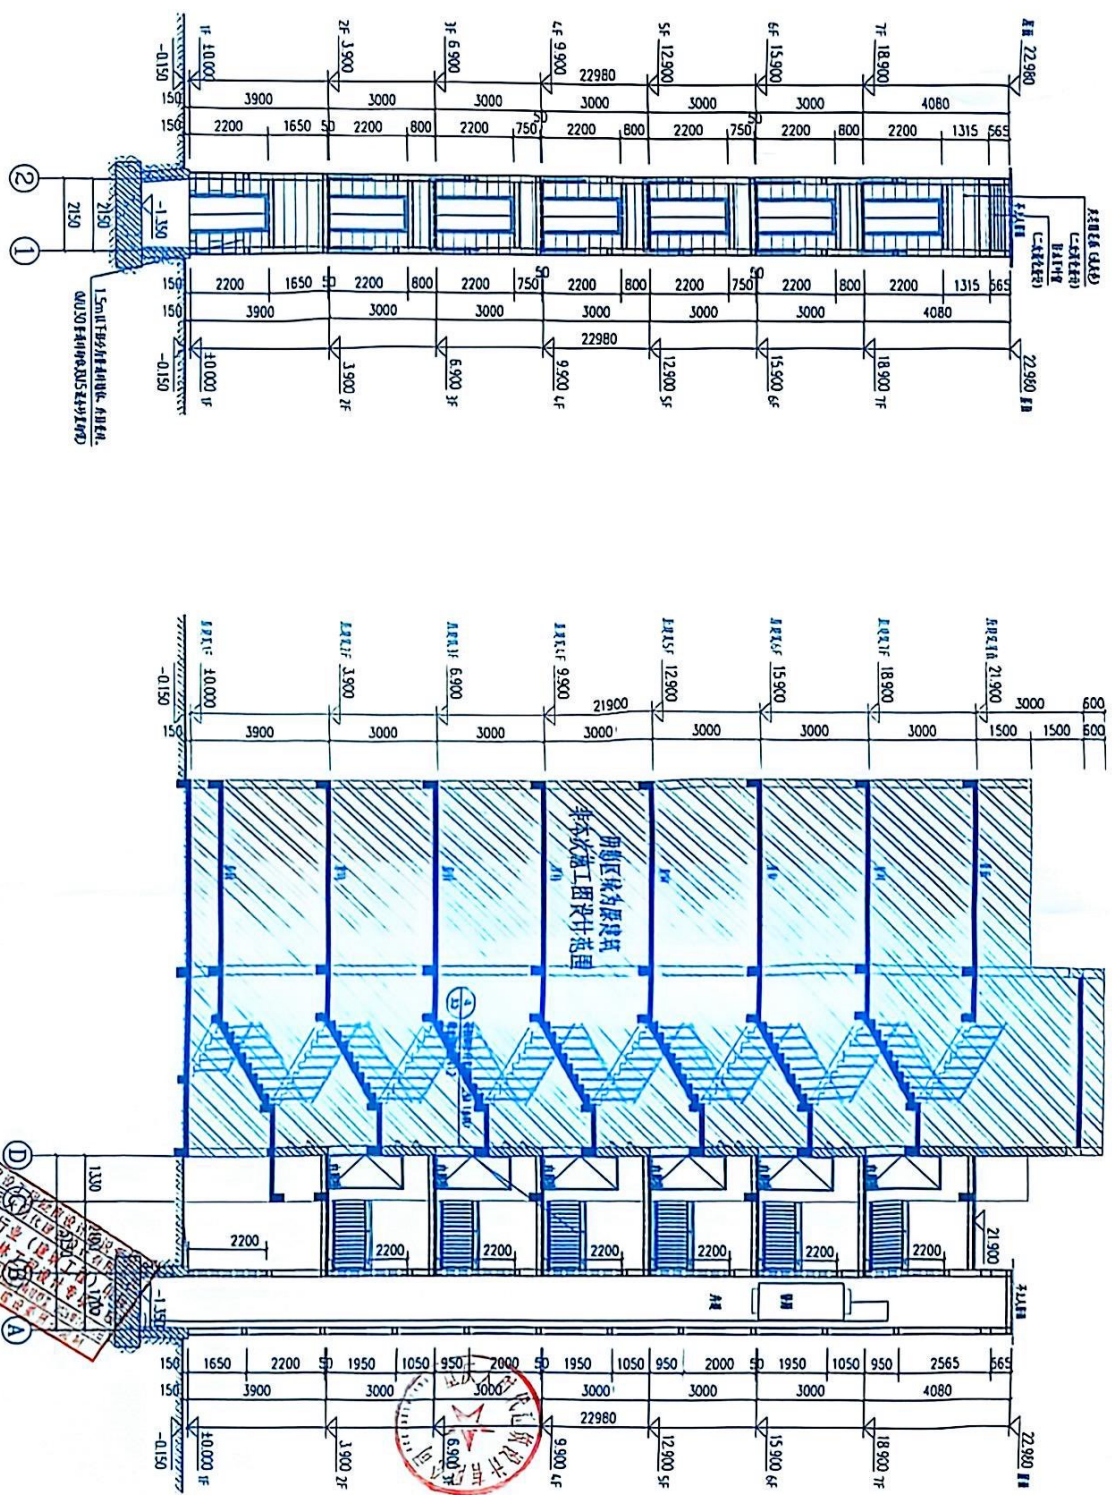

说明
Illustration





--	--	

说明
Illustration

1

--	--	



规格	锚杆直径	锚杆深度	设计拉力	设计剪力	基底混凝土强度
M16×190	18mm	125mm	30kN	26kN	C20



姓名: 注册号: 有效期: 2022.02.01

重庆大时代建筑设计有限公司
CHONGQING DASHIDAI ARCHITECTURAL DESIGN CO., LTD.

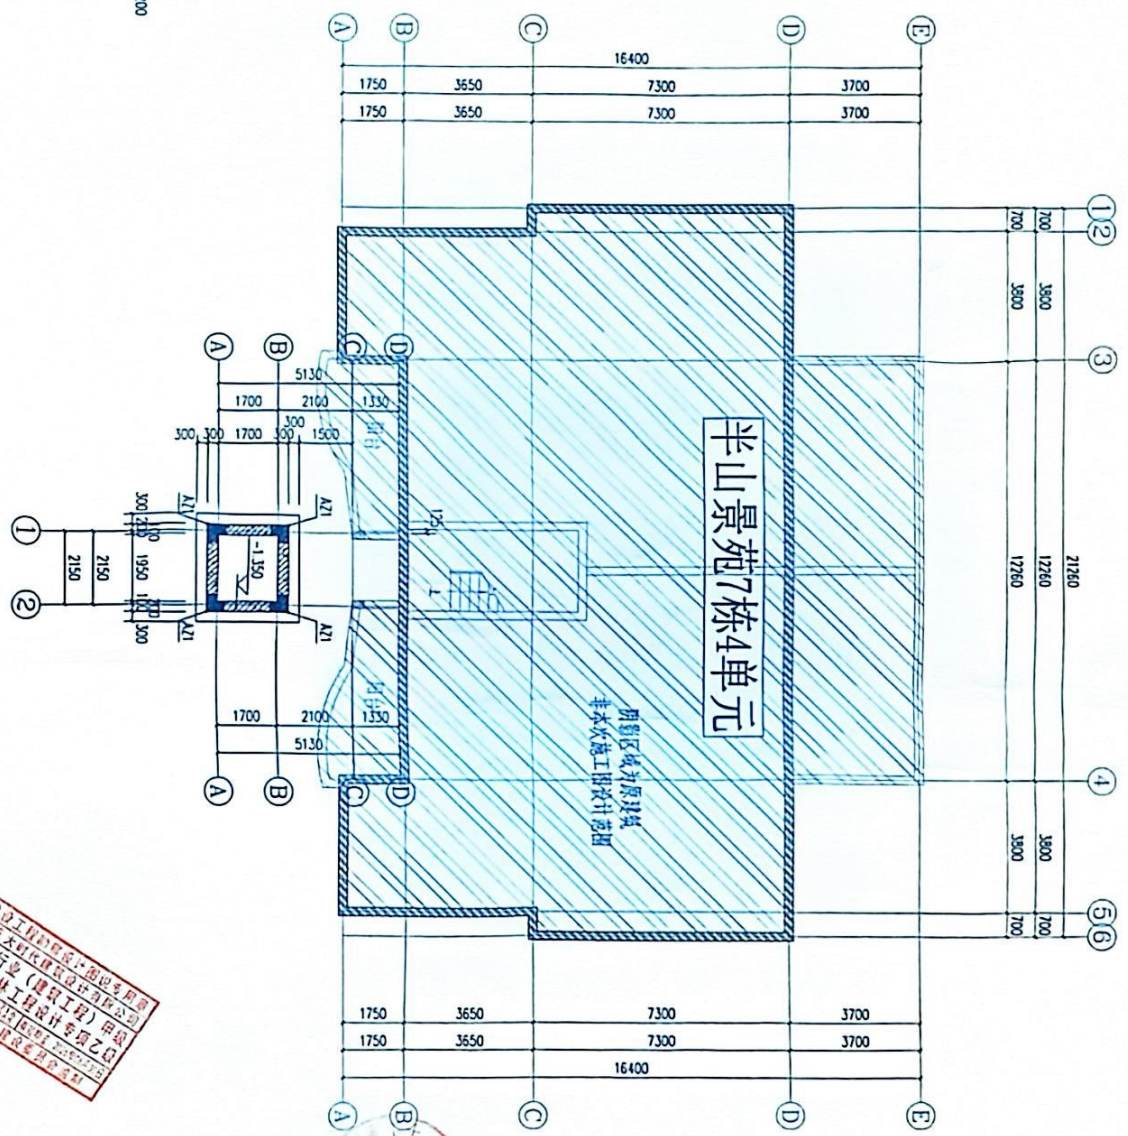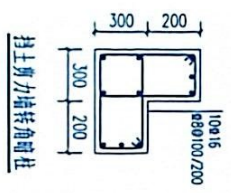

基础平面布置图 1:100







给水		总图
----	--	----


[illegible]

说明
Illustration

重庆时代建筑设计有限公司

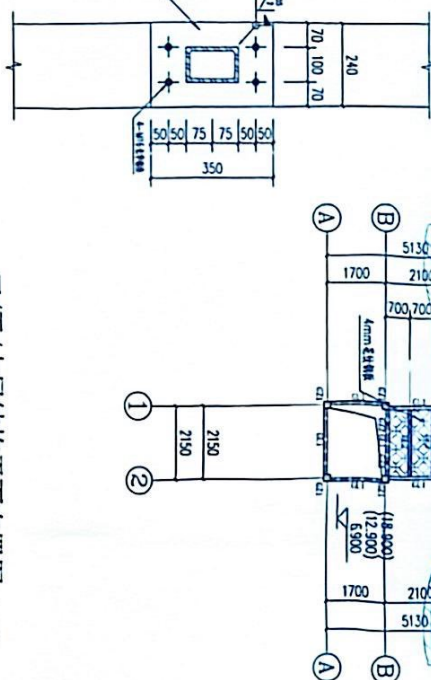

三/五/七层结构平面布置图 1:100

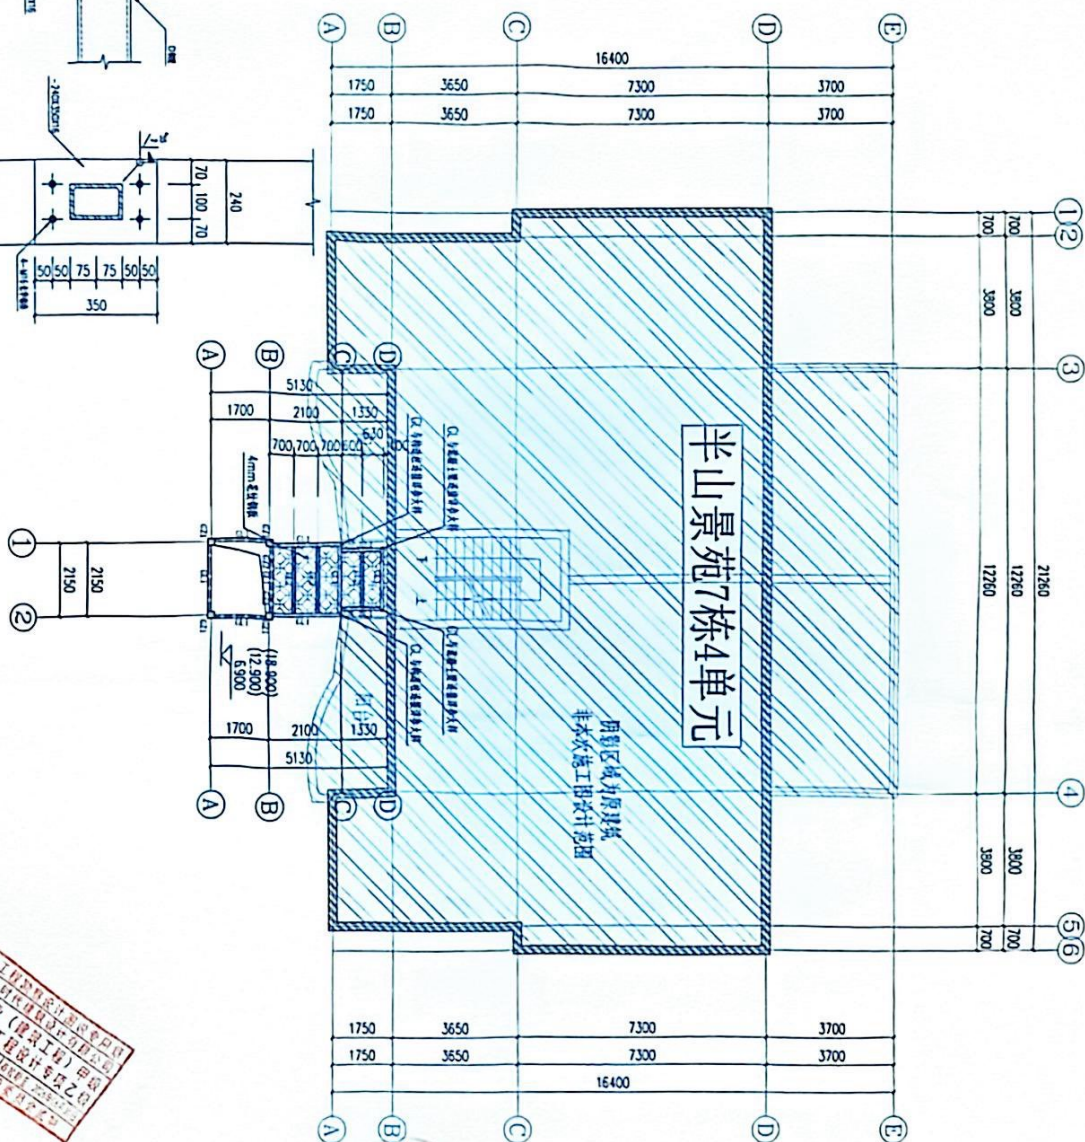


说明


[illegible]

说明
Illustration


钢结构材料表	
构件号	材料规格
GZ1	200X200X6X6
GZ2	80X80X4X4
GL1	150X100X5X5
GL2	80X80X4X4
02359	

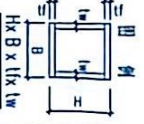

屋面结构平面布置图 1:100

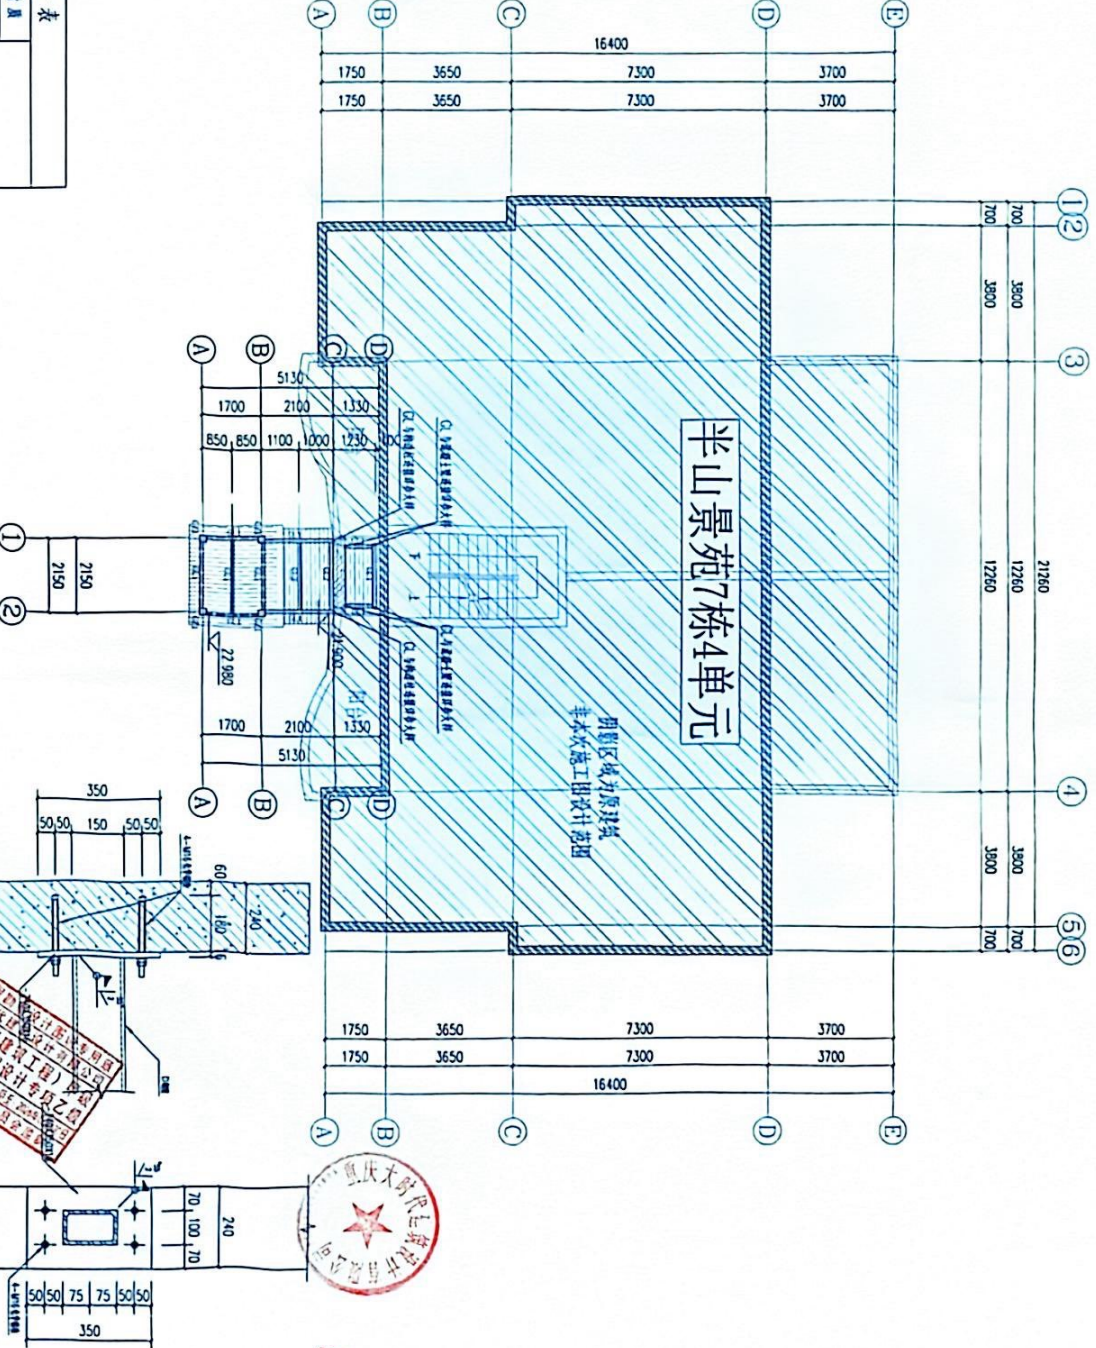

钢梁与构造柱连接大样 1:25

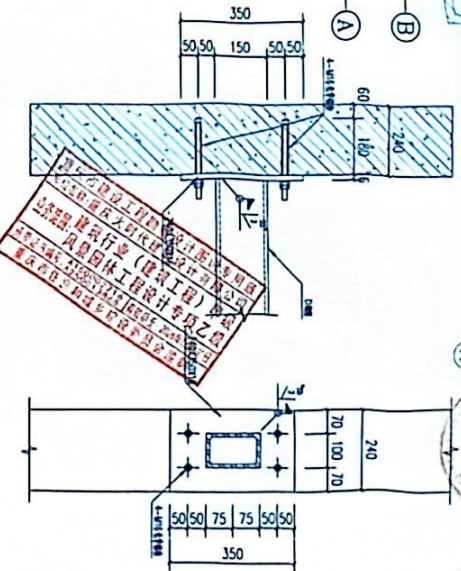

重庆大时代建筑设计有限公司	
CHONGQING DASHIDAI ARCHITECTURAL DESIGN CO., LTD.	
备注: 1. 本图是根据设计任务书的要求绘制的, 如有变更, 请及时通知。	

