


新增电梯二层平面布置图 1:100
注:未标注钢梁均为GL3

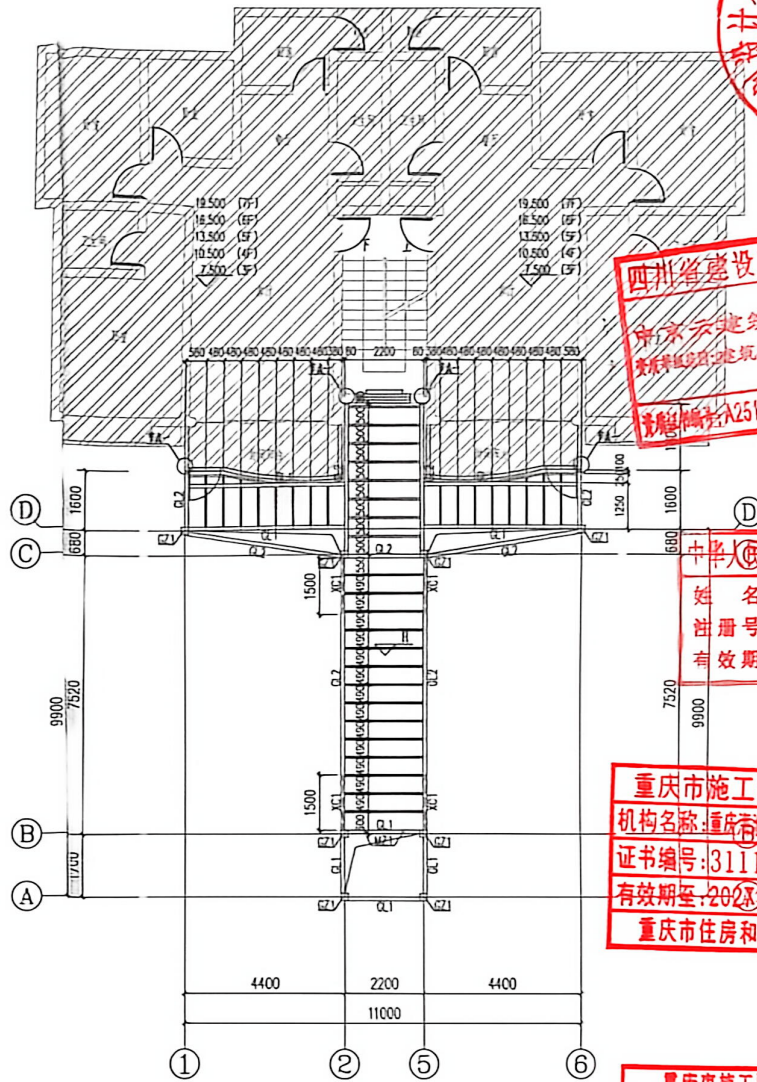

新增电梯三~七层平面布置图 1:100
注:未标注钢梁均为GL3

四川省建设工程设计图专用章
中京云建筑规划设计有限公司
 资质等级:建筑行业(建筑工程)专业乙级
 注册编号: A251034029 有效期至:2029年12月31日

中华人民共和国一级注册结构工程师
 姓名: 彭素梅
 注册号: 5103402-560
 有效期至: 至2029年01月

重庆市施工图审查机构专用章
 机构名称: 重庆中京云建设工程设计有限公司
 证书编号: 31111-FY/SY
 有效期至: 2028年12月31日
 重庆市住房和城乡建设委员会监制

重庆市施工图审查人员专用章
 姓名: 贺振坤 专业: 结构
 编号: 31111-016
 有效期至: 2027年12月31日
 重庆市住房和城乡建设委员会监制

注: 本图须经审批并加盖本公司专用章后方可有效; 施工前应经相关部门审批通过后方可施工; 本图版权归中京云建筑规划设计有限公司所有。	
审核: 陈端 项目负责: 陈端 专业负责: 彭素梅	陈端 陈端 彭素梅
工程名称: PROJECT 南川区居住明珠22栋2单元 增设电梯工程	陈端 陈端 彭素梅
图号: GS-06 图别: 结施	版次: A 日期: 2025.11
